


KÕRVALHOONE TEHNILISED NÄITAJAD

NÄITAJA	VÄÄRTUS
Ehitisealune pind (m2)	84
Suletud netopind (m2)	69,1
Maapealse osa korrused	1
Tulepüsivus	TP-3
Kasutusviis	I
Kõrgus (m)	4,8
Laius (m)	7,0
Pikkus (m)	12,0
Maht (m3)	260

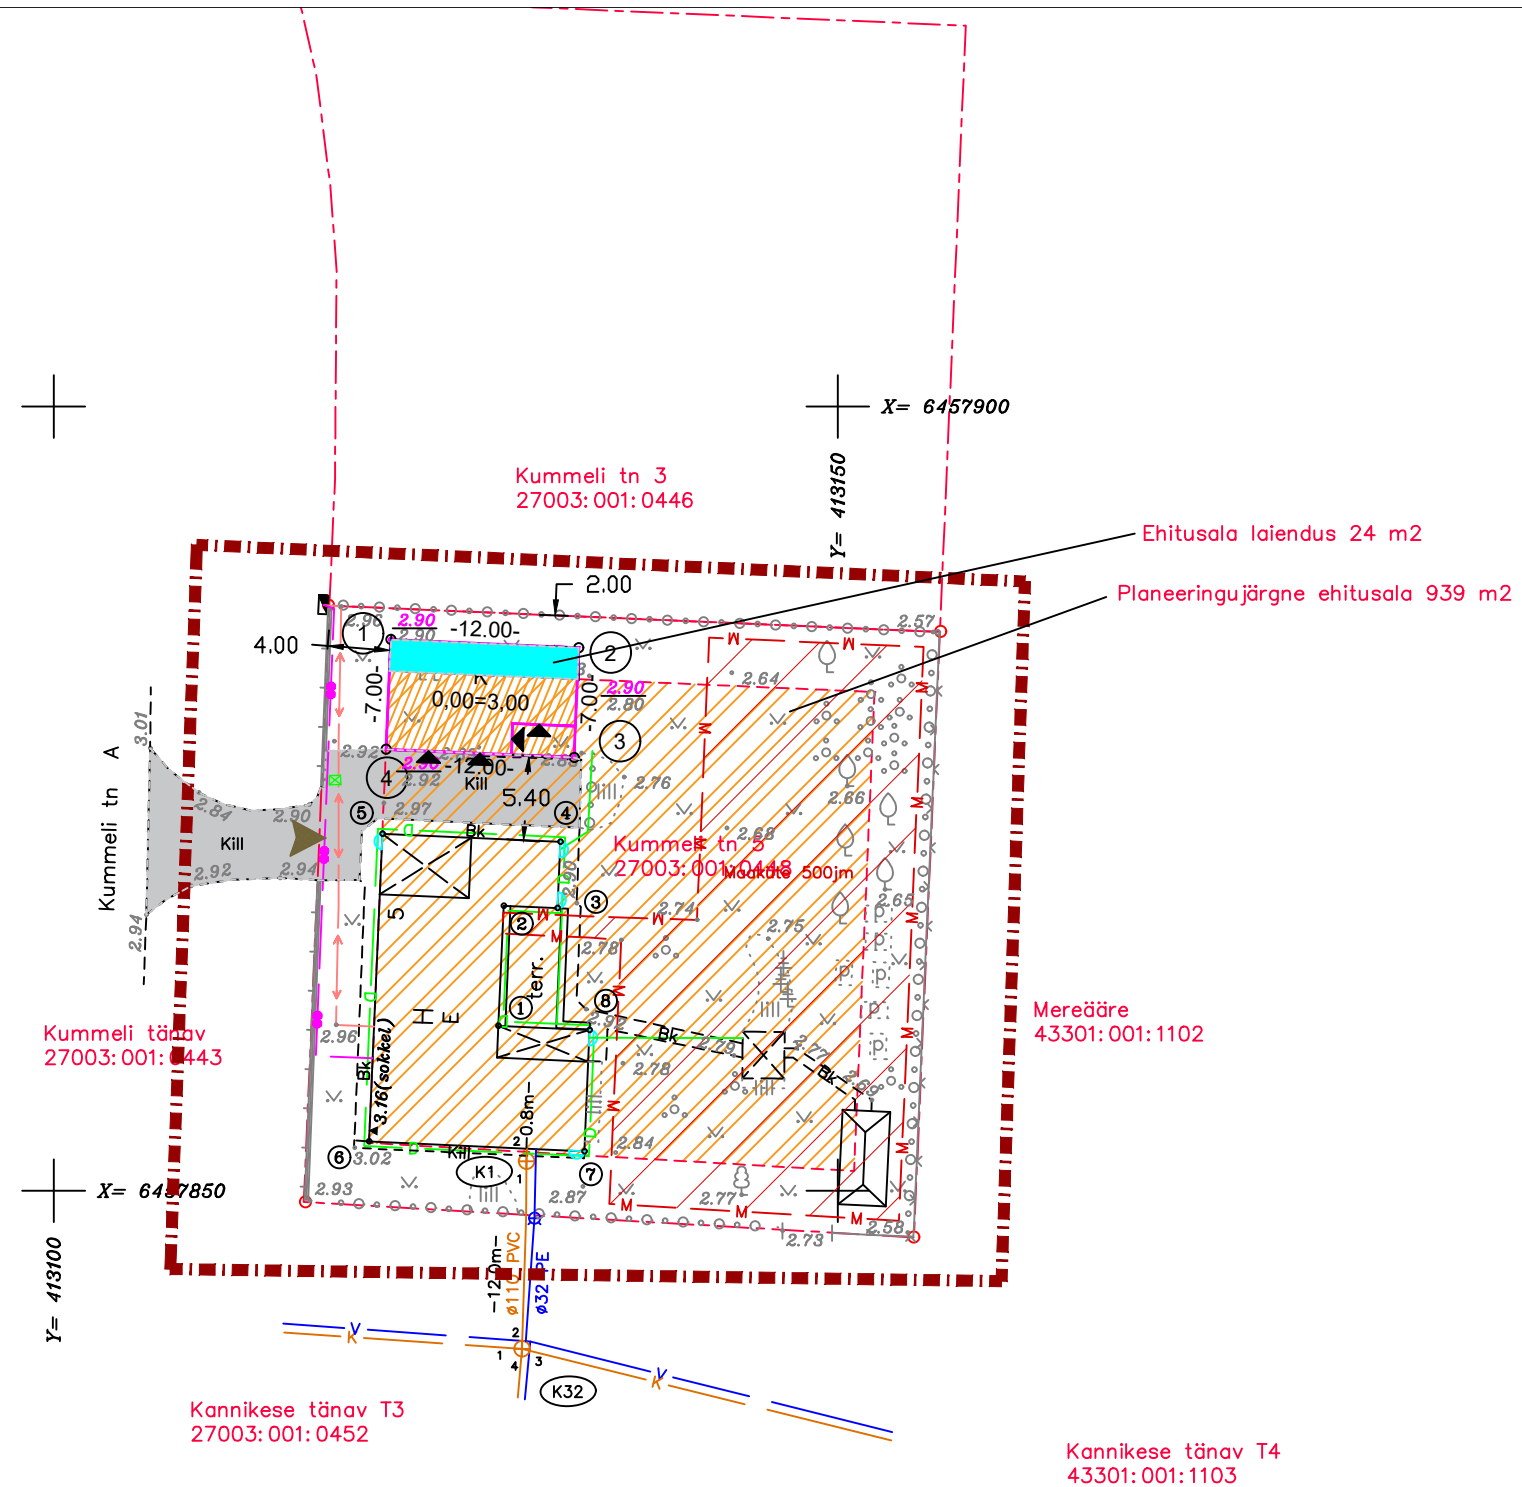

TINGMÄRGID	SELGITUS
	Töömaa piir
	Kinnistu piir
	Planeeritav hoone
	Juurdepääsutee
	Olemasolevad hooned
	Liitumiskilp elektrivõrguga
	Sissepääs hoonesse
	Sissepääs kinnistule
	Prügikonteiner
	Ol.ol. puud
	Vertikaalplaneerimine
	Olemasolev madalpingekaabel
	Olemasolev veetrass
	Olemasolev sidetrass
	Olemasolev kanalisatsioon

Krundi pindala: 84 m2 ehk 0.01 ha

Punkti nr.	Koordinaadid	
	X	Y
1	6457885.13	413121.49
2	6457884.61	413133.48
3	6457877.62	413133.18
4	6457878.14	413121.19

PROJEKTI NIMETUS:			Stadium
KUMMELI tn 5 mü. KÕRVALHOONE EELPROJEKT			EP-2010
OBJEKTI AADRESS:			Kuupäev
Kummeli tn 5, Kudjape alevik, Saaremaa vald, Saare mk.			20.04.2020
A.M.T.INVEST OÜ Rohu tn 5 Kuressaare (+372) 516 1092 info@amtinvest.ee Reg-kood: 10296208 MTR Reg nr: EEP000672	TELLIJA	Anton Kallas	Joonis A-0 ASENDIPLAAN II
	PROJEKTEERIJAS	Avo Tasa	
	KONTROLLIS:	Tõnis Sirp	
Käesolevat dokumenti ei saa paljundada, kasutada ega loovutada kolmandale isikule A.M.T. INVEST OÜ nõusolekuta.			Leht 0
			Mõõt 1:500