
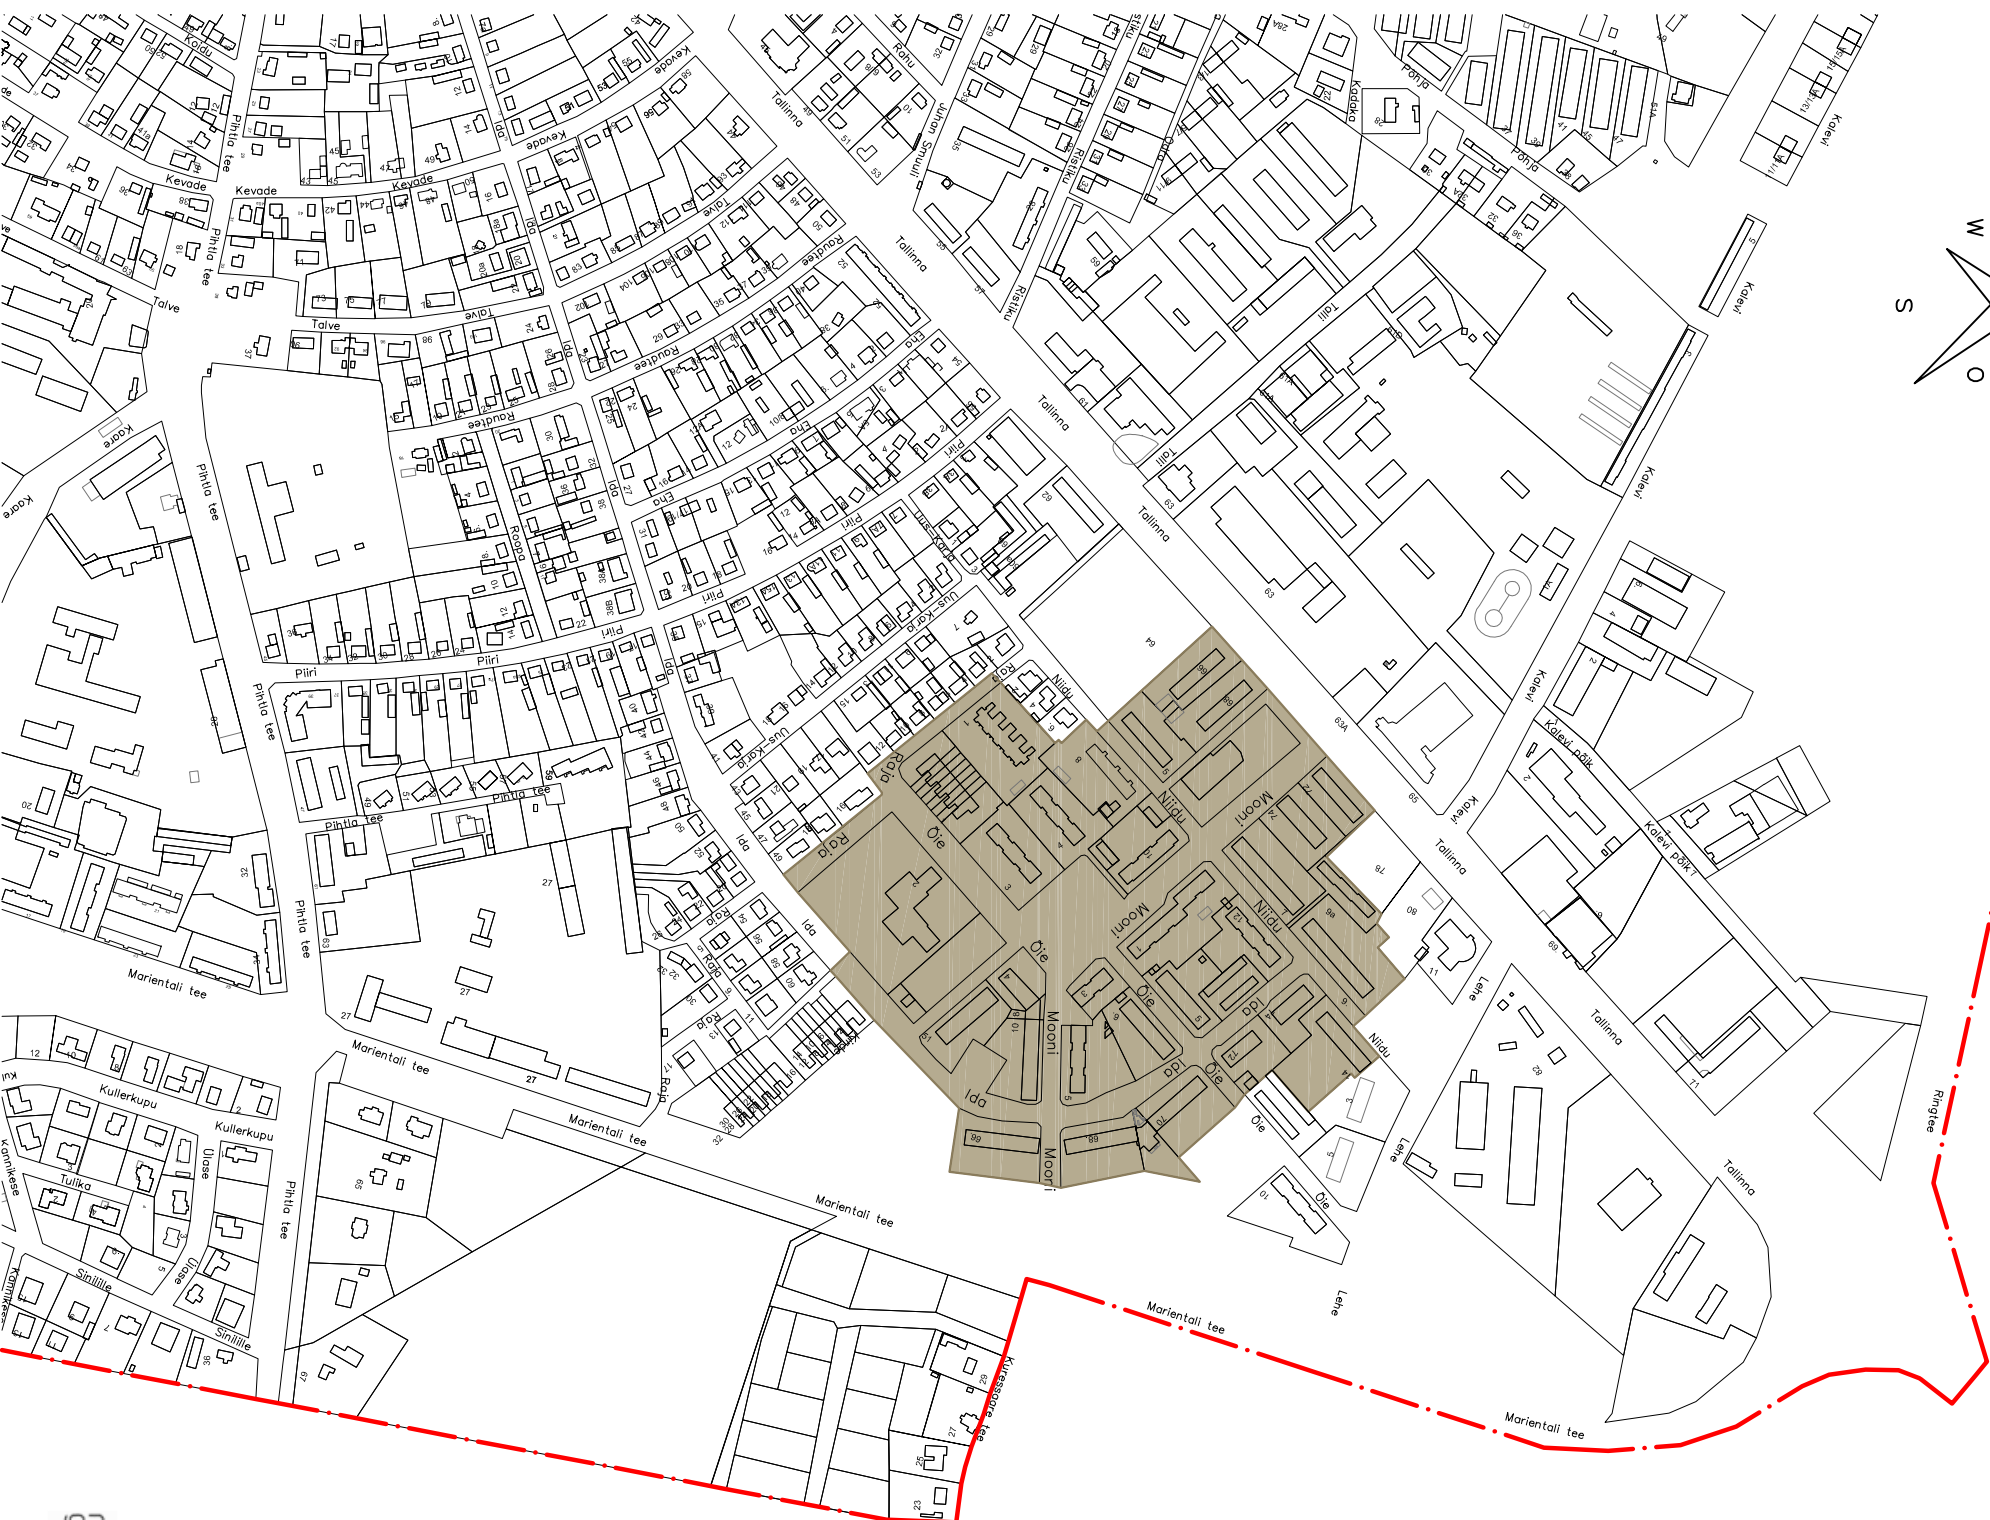


# IDA-NIDU MILJÖÖVÄRTUSLIK HOONESTUSALA

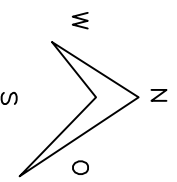

## TINGMÄRGID

- MILJÖÖVÄRTUSLIK HOONESTUSALA
- KURESSAARE LINNA PIIR

## 1. Kujunemisaeg:

Suurelamurajoon ehitatud vastavalt 1984. a. koostatud planeerimisprojektile.

## 2. Iseloomustus:

- ehitusjoon: Tervikliku planeerimisprojekti järgselt paiknevad hooned perimeetralselt tänavate ääres.
- hoonestus: Tänavad ja kvartalid on hoonestatud perimeetralselt moodustades hoonetevahelisi sisehoove laste mänguväljakute, parkimise ja majandusala rajamiseks. Alal on 2-3 korruselised heleda toonilise krohvipinnaga korteremajad, mille ühenduskohadesse on ehitatud individuaalse lahendusega vahesektisoonid.
- detailid: Lihtsa fassaadi rüümi moodustavad lodžad ühtlustatud barjääridega, lamedad varikatused, piirkonna ühtlustatud välislahendus.
- haljastus: Tänaväärsed alleed (pärn, pihlakas, hobukastan, saarvaher), Hoovalade haljastus on kaootiline. Murralad on kombineeritud pöösaitustuste (harilik- ja ungariisrel, mägimänd, roos) ja püsillilipeenardega. Kasutatakse ka fassaadi haljastust (metsvilinapuu, luuderohi, roniroosid). Pihrded puuduvad.
- pihrded:

