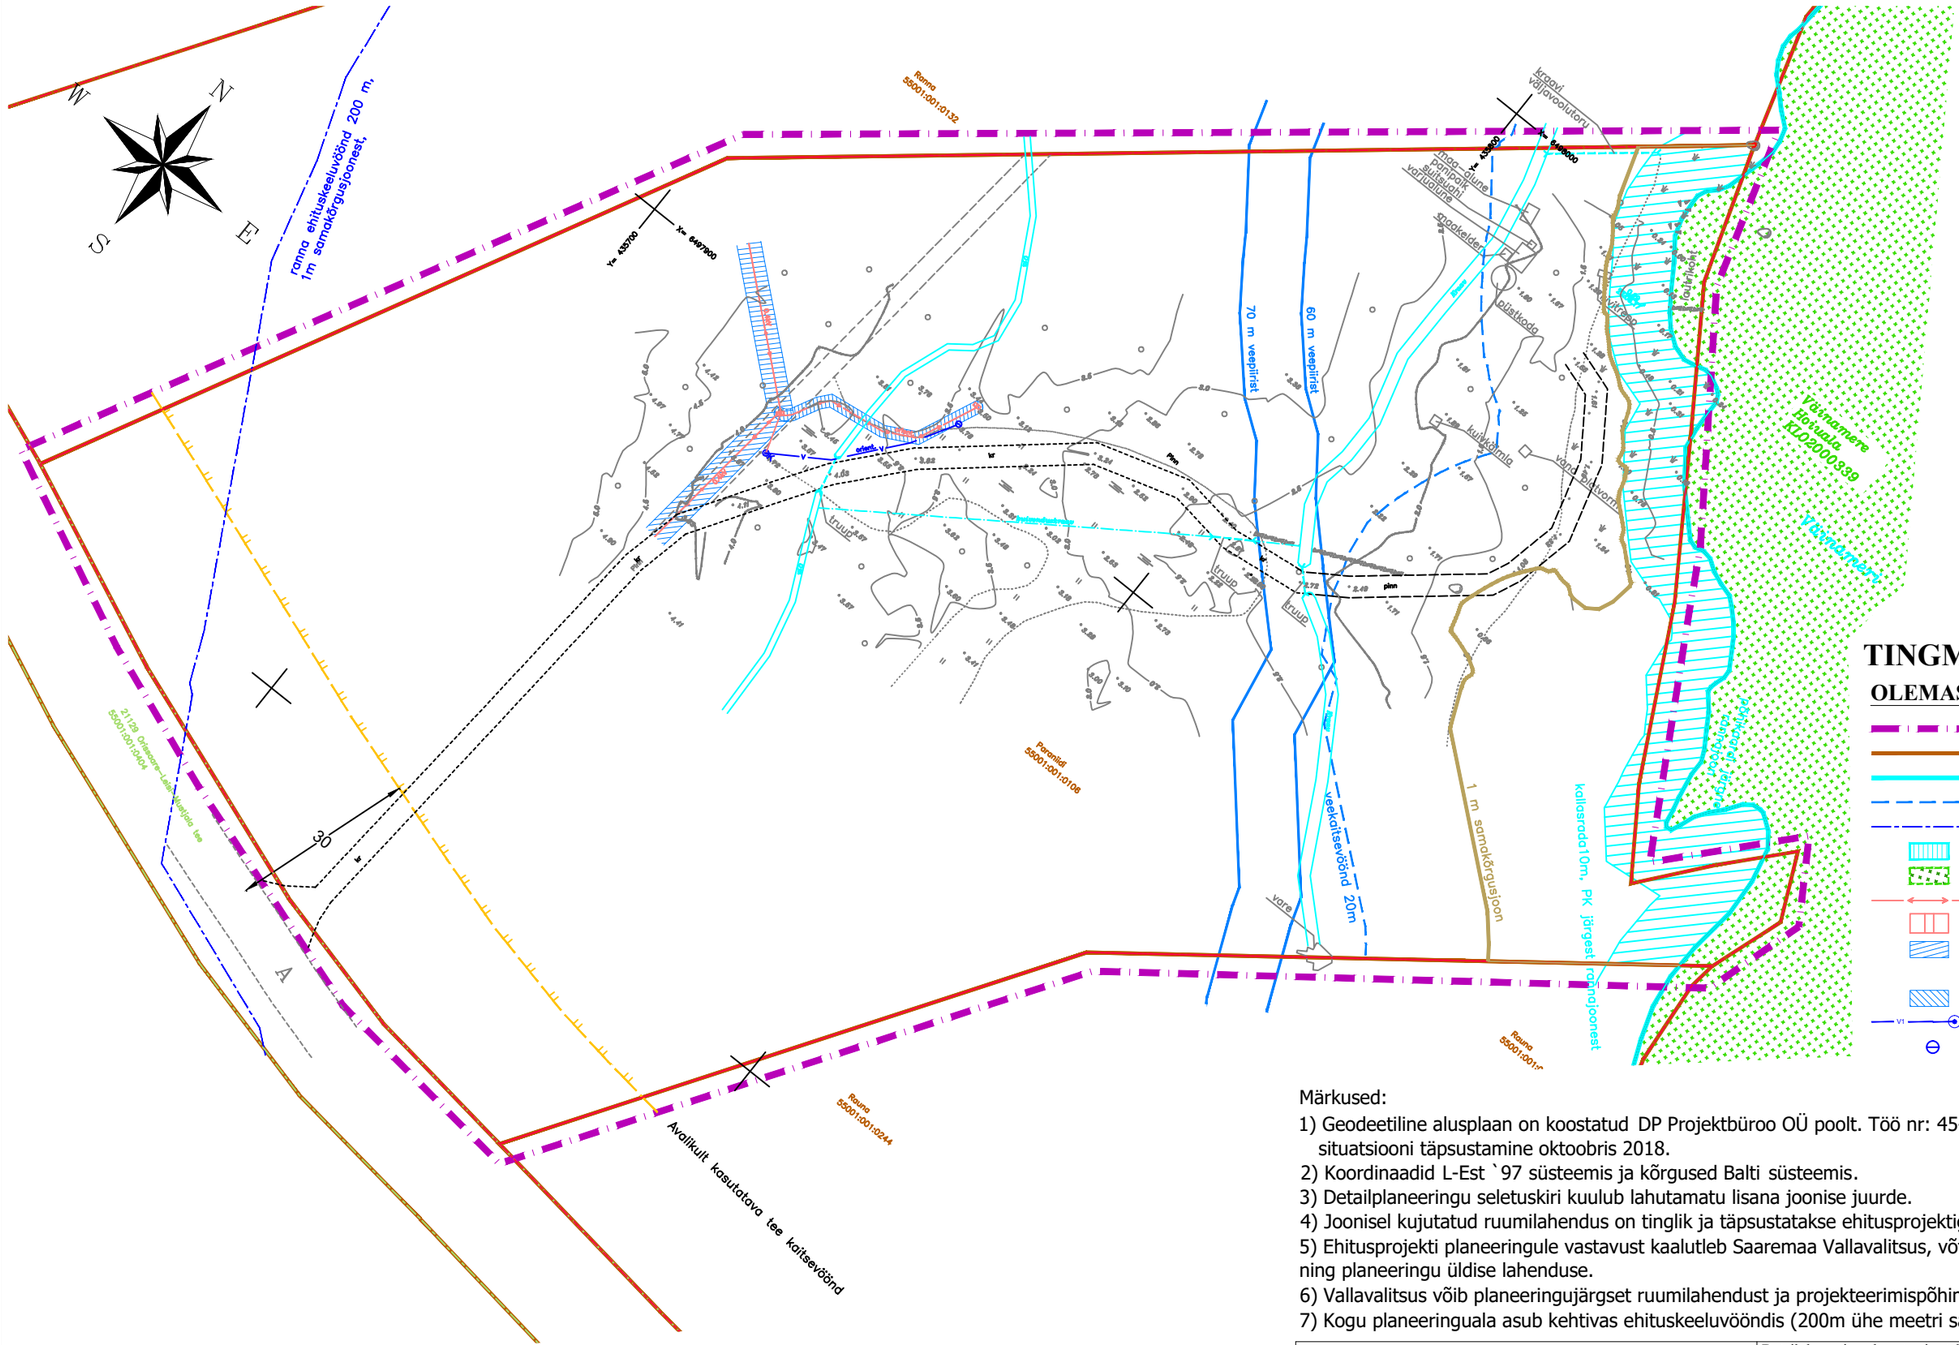

Märkused:

1) Geodeetiline alusplaan on koostatud DP Projektbüroo OÜ poolt. Töö nr: 45-17-G, mõõdistamise aeg: 27.06.2017.a. situatsiooni täpsustamine oktoobris 2018.
2) Koordinaadid L-Est `97 süsteemis ja kõrgused Balti süsteemis.
3) Detailplaneeringu seletuskiri kuulub lahutamatu lisana joonise juurde.
4) Joonisel kujutatud ruumilahendus on tinglik ja täpsustatakse ehitusprojektiga.
5) Ehitusprojekti planeeringule vastavust kaalutleb Saaremaa Vallavalitsus, võttes arvesse avalikud ja erahuvid ning planeeringu üldise lahenduse.
6) Vallavalitsus võib planeeringujärgset ruumilahendust ja projekteerimispõhimõtteid täpsustada projekteerimistingimustega.
7) Kogu planeeringuala asub kehtivas ehituskeeluvööndis (200m ühe meetri samakõrgusjoonest).

Katastriüksuse aadress	Katastriüksuse pindala (ha)	Katastriüksuse sihtotstarve	Katastriüksuse number	Kinnistu registriosa number
Paraniidi	3,25	M-100%	55001:001:0106	376234

DP Projektbüroo OÜ
Reg.kood 11217547
EEP000710, 26.04.2006
Rohu 5, Kuressaare
Tel +372 4545491

Koostajad: Alar Oll

Kuupäev: 22.11.2018

Detailplaneeringu koostamise tellija
Saaremaa Vallavalitsus

Töö nimetus ja aadress
Paraniidi detailplaneering
Jaani küla, Saaremaa vald, Saare maakond

Joonise nimetus
TUGIPLAAN

Mõõt	Töö nr	Staadium	Joonis	Jooniseid
1:1000	07-17-DP	DP	2	3