




**TINGMÄRGID:**

- PROJEKTEERITUD HOONE
- PROJEKTEERITUD HOONE VARIKATUS
- PROJEKTEERITUD HOONE TERRASS

**TEHNILISED NÄITAJAD:**

KRUNDI PINDALA	901 m <sup>2</sup>
SIHTOTSTARVE	elamumaa
EHITISEALUNE PIND	256,1 m <sup>2</sup>
SULETUD BRUTOPIND	149,4 m <sup>2</sup>
+ KUUR	14,7 m <sup>2</sup>
SULETUD NETOPIND	115,8 m <sup>2</sup>
+ KUUR	12,9 m <sup>2</sup>
KÕETAV PIND	115,8 m <sup>2</sup>
KORRUSELISUS	1

PROJEKTEERITUD HOONE 0,000 = +2,600 m abs

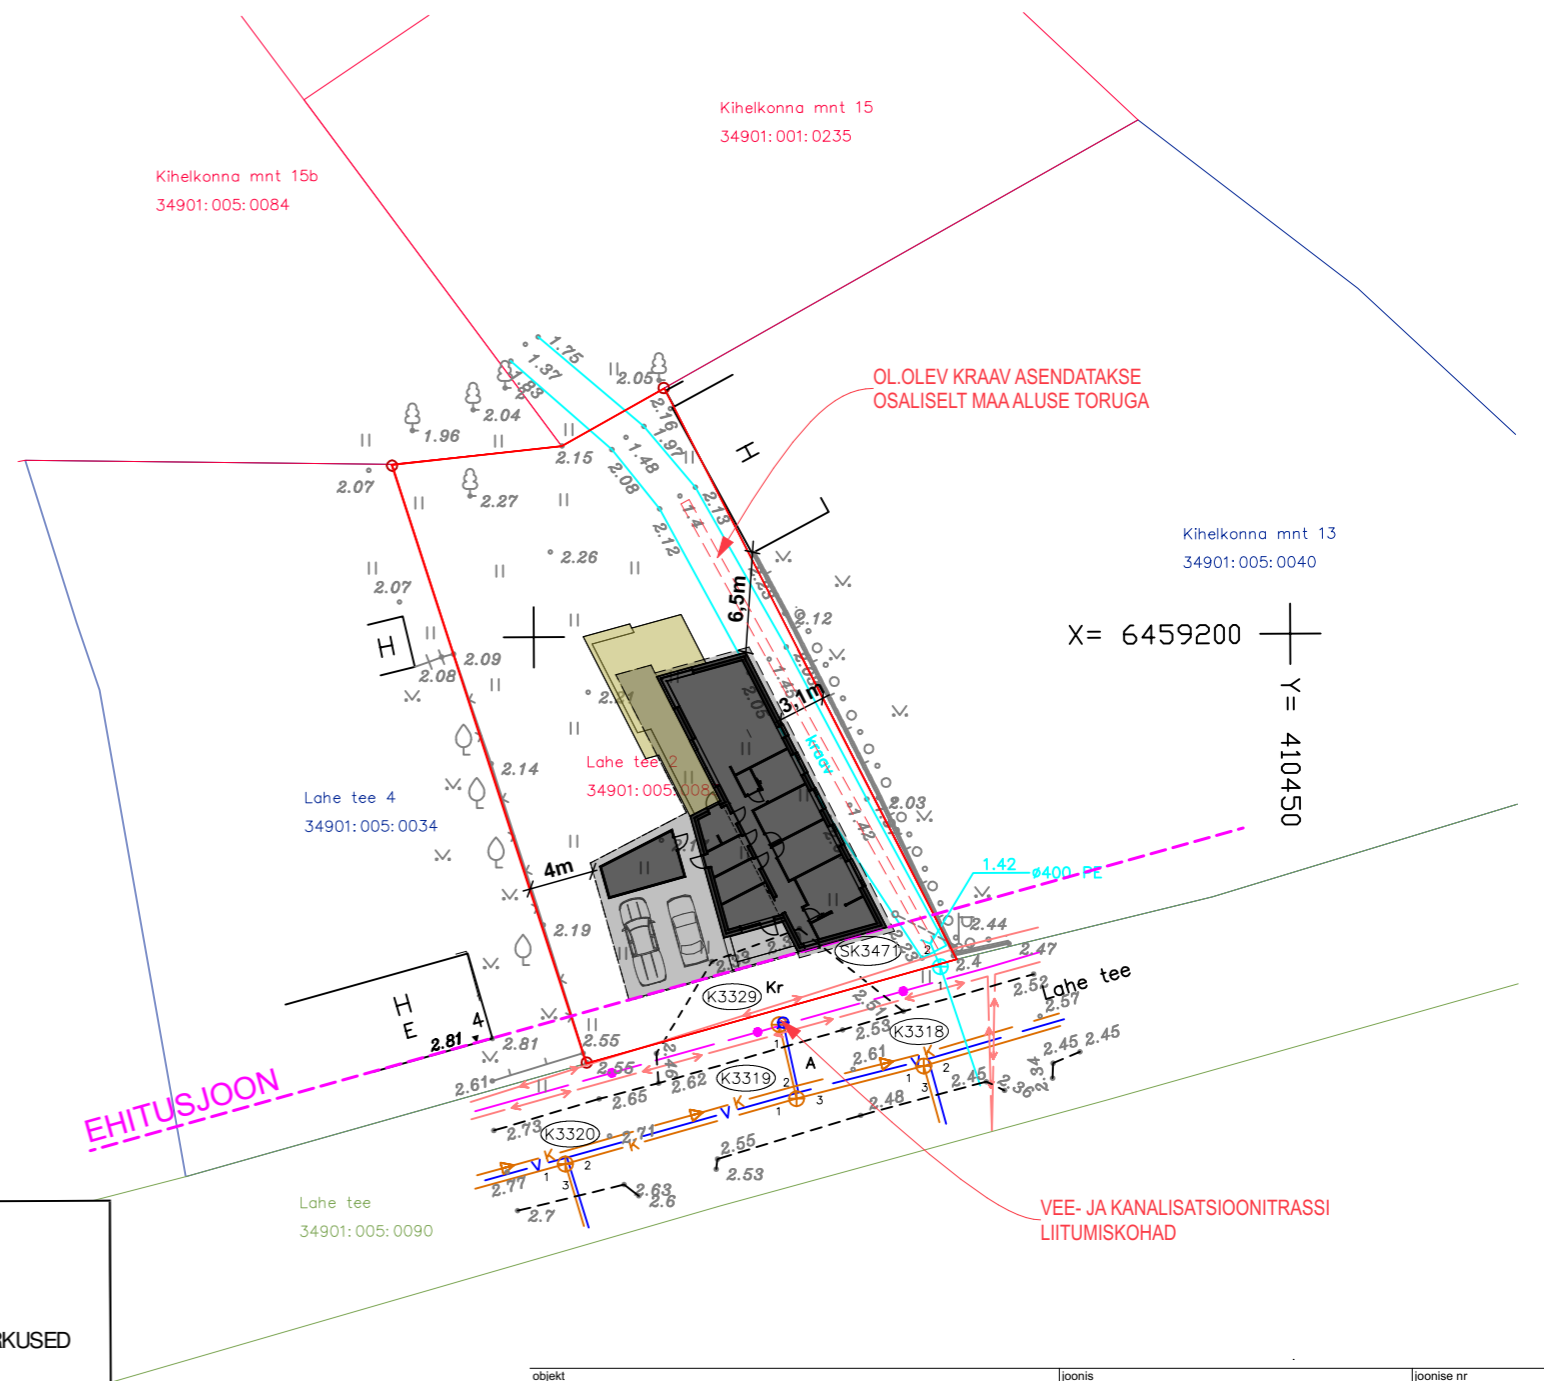

**EHITUSJOO**

X = 6459200  
Y = 410450

KAEVU NR. ALGPL	KAEVU NR.	PLANSSETI NOMENKLA-TUUR	ABS. KÕRGUSED			KAEVU LÄBIM. LAIEMAS KOHAS	KAEVU MATERJAL		TORUD NR	KANAL, VESI, GAAS, SOOJUS, SIDE			PÕHI LAGI TELG LAGI/PÕHI		MÄRKUSED
			MAAP	KAEVU KAAS	KAEVU PÕHI		SEINAD	KAAS		LÄBIMÕÖT	MATERJAL	SUUBUMINE	VAHEKAUGUS		
<b>Kanaliseatsioon</b>															
	K3320	459_410	2,71	2,71	-0,96	400	PP	malm	1	-0,96	200	PE	-		
									2	-0,96	200	PE	K3319		
									3	1,29	160	PE	-		
	K3319	459_410	2,62	2,62	-0,90	560	PP	malm	1	-0,90	200	PE	K3320		
									2	0,92	160	PE	K3329		
									3	-0,90	200	PE	K3318		
	K3318	459_410	2,60	2,60	-0,86	400	PP	malm	1	-0,86	200	PE	K3319		
									2	-0,86	200	PE	-		
									3	1,03	160	PE	-		
	K3329	459_410	2,53	2,43	0,92	200	PP	malm	1	0,93	160	PE	K3319		
	K3319	459_410	2,62	2,62	-0,90	560	PP	malm	2	0,92	160	PE	K3329		
<b>Sadevesi</b>															
	SK3471	459_410	2,36	2,36	0,78	600	PP	malm	1	1,38	400	PE	kraavi		
									2	1,39	200	PE	-		

Lahe Tee 2 Kuressaare\_G.dwg

objekt <b>ERAMU</b>	joonis nr <b>ASENDIPLAAN</b>	joonise nr <b>AS-02</b>
adress Lahe tee 2, Kuressaare	mõõtkava <b>1:500</b>	formaat A3
teelija Krista Mägi	arhitekt / vastutav spetsialist Sander Aas	töö nr 19-03
projekteerija <b>AB Asum OÜ</b>	Wismari 12a-11, Tallinn sander.aas@hotmail.com 52 08 473	proj. osa AR
	reg nr 11549930 MTR reg nr EEP001479	staadium ES
		kuupäev 01/05/2019

Märkused: Koordinaadid L-Est 97 süsteemis. Kõrgused EH2000 süsteemis. KÜ piirid Maa-amet.

	OÜ HADWEST maamõõdubüroo	Töö nr. <b>T-19-113</b>	2019	
				Töö nimi: Lahe tee 2 topo-geodeetiline uuring
LITSENTS NR. 379 MA, 520 MA-k, EG10500844-0001	AADDRESS: Saare maakond Kuressaare linn Lahe tee 2	LEHT	LEHTI	MÕÕT
AMET	NIMI	ALLKIRI	KP.	
Teostaja	M. Ers		17.04	
Mõõdistaja	M. Ers		17.04	
TEL.: 45 56 470 FAX: 45 55 402	JOONIS: Asendiplaan			
		1	1	1:500