


- TINGMÄRGID**
- TINGLIK PLANEERITAVA ALA PIIR
 - OLEMASOLEVAD KINNISTU PIIRID
 - PLANEERITAVAD KRUNDIPIIRID
 - OLEMASOLEVAD HOONED
 - OLEMASOLEVAD TEEDE
 - OLEMASOLEV PIIRE
 - EHTUSALA
 - EHTUSPIIRANGUALA
 - PLANEERITAVAD JUURDEPÄASUD
 - VARASEMALT PLANEERITUD MADALPINGEKAABEL
 - PRÜGIKASTID
 - LAMMUTATAVAD EHTITISED
 - OLEMASOLEV KÕRGHALJASTUS
 - MAA-ALA KÕRGUMÄRGID
 - OLEMASOLEV MADALPINGEKAABEL
 - ELEKTRIKLBIID
 - EHTUSJOOON
 - TÄNAVA KAITSEVÖÖND
 - PLANEERITAVATE HOONETE SOOVITUSLIK ASUKOHT

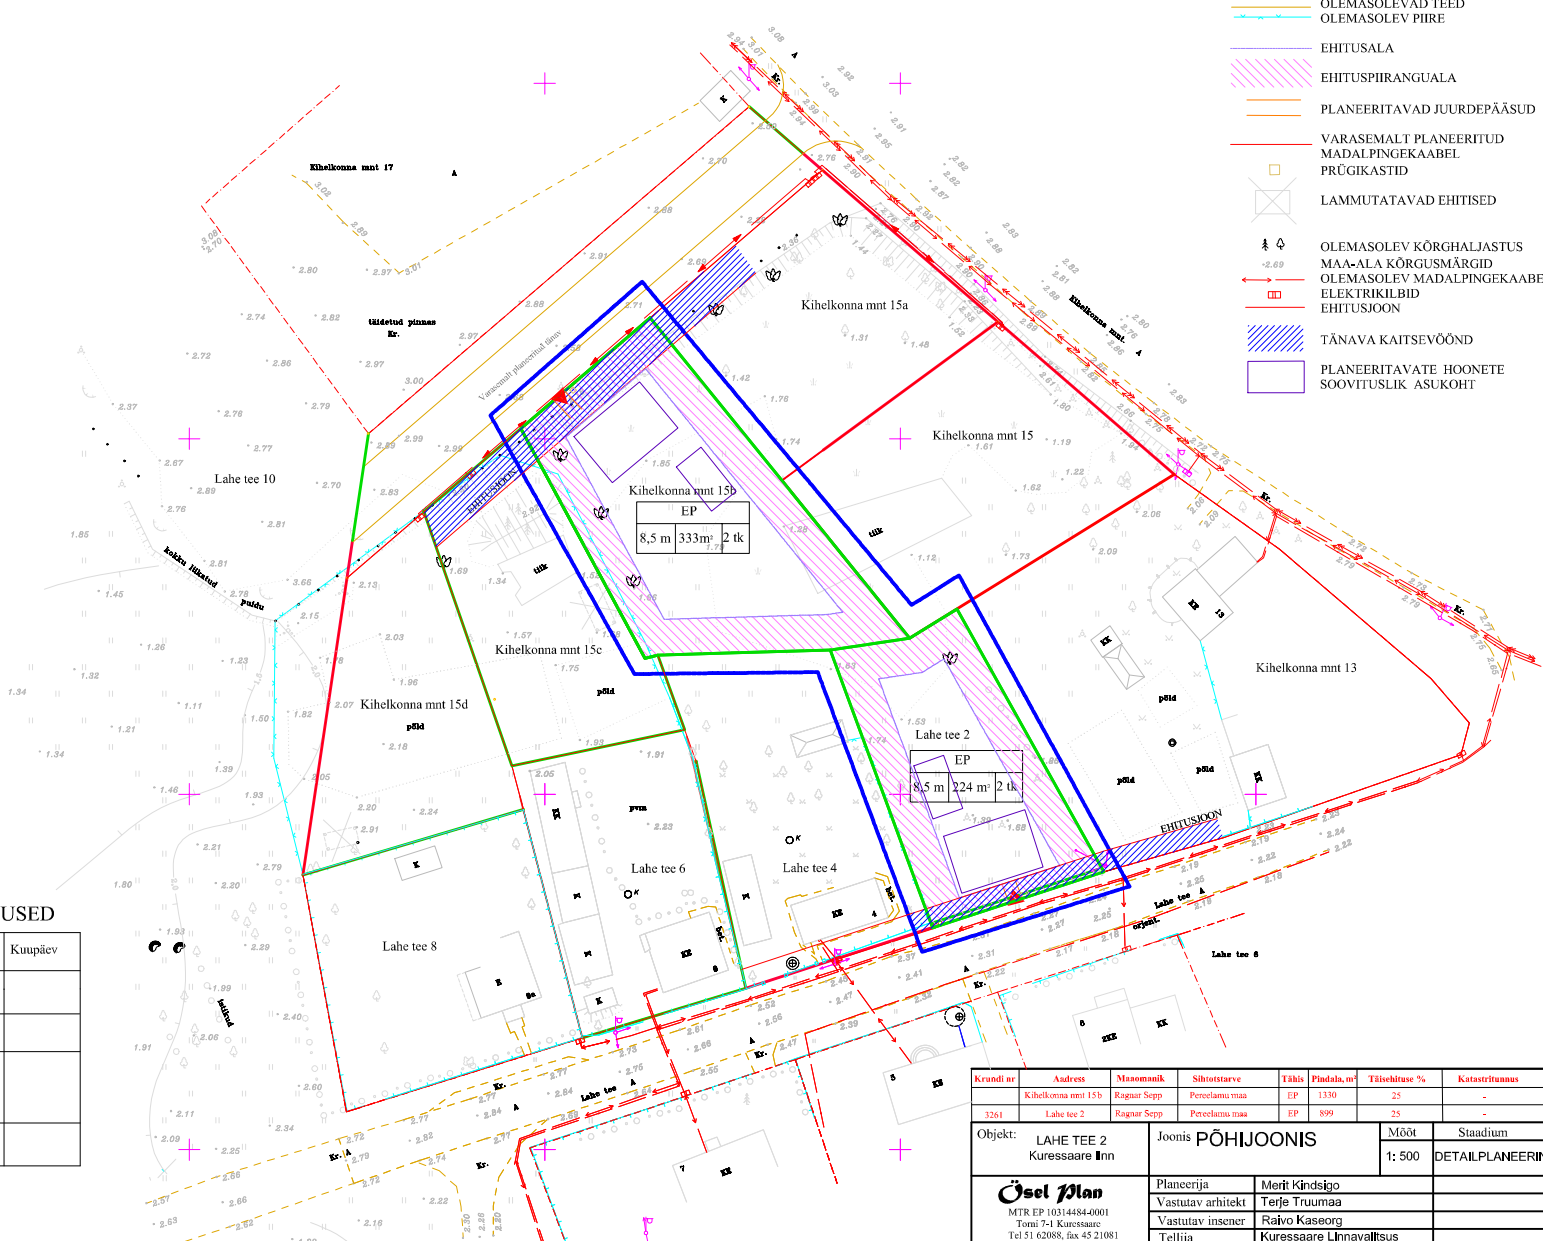

PIIRINAABRITE KOOSKÕLASTUSED

Jrk nr	Asutus ja nimi	Kuupäev
1	LAHE TEE Eesti Vabariik	
2	Krunt nr 3287 Eesti Vabariik	
3	LAHE TEE 4 Ruth Aus Vaiki Toompuu Raul Sagor	
4	KIHELKONNA MNT 13 Eha Satu	

Krundi nr	Address	Müümunik	Sihetstarve	Tihis	Pindala, m²	Tiitshittus %	Katavõratus	Kinnistu reg.nr
	Kihelkonna mnt 15b	Ragnar Sepp	Pererealamu	EP	1330	25	-	-
3261	Lahe tee 2	Ragnar Sepp	Pererealamu	EP	899	25	-	-

Objekt:	LAHE TEE 2 Kuussaare Inn	Joonis	PÕHIJOOONIS	Mööd	Staadium	Töö nr
				1:500	DETAILPLANEERING	14-07
						Kuupäev juuli 2007
						DP- 2

Õsel Plan MTR EP 10314484-001 Toom 7-1 Kuussaare Tel 51 62088, fax 45 21081	Planeerija	Merit Kindsjõ	
	Vastutav arhitekt	Terje Truuma	
	Vastutav insener	Raivo Kaseorg	
	Tellijä	Kuussaare Linnavalitsus	