


KURESSAARE LINNA JA KAARMA VALLA KONTAKTVOÖNDI ÜHISPLANEERING MAAKASUTUSE KAART

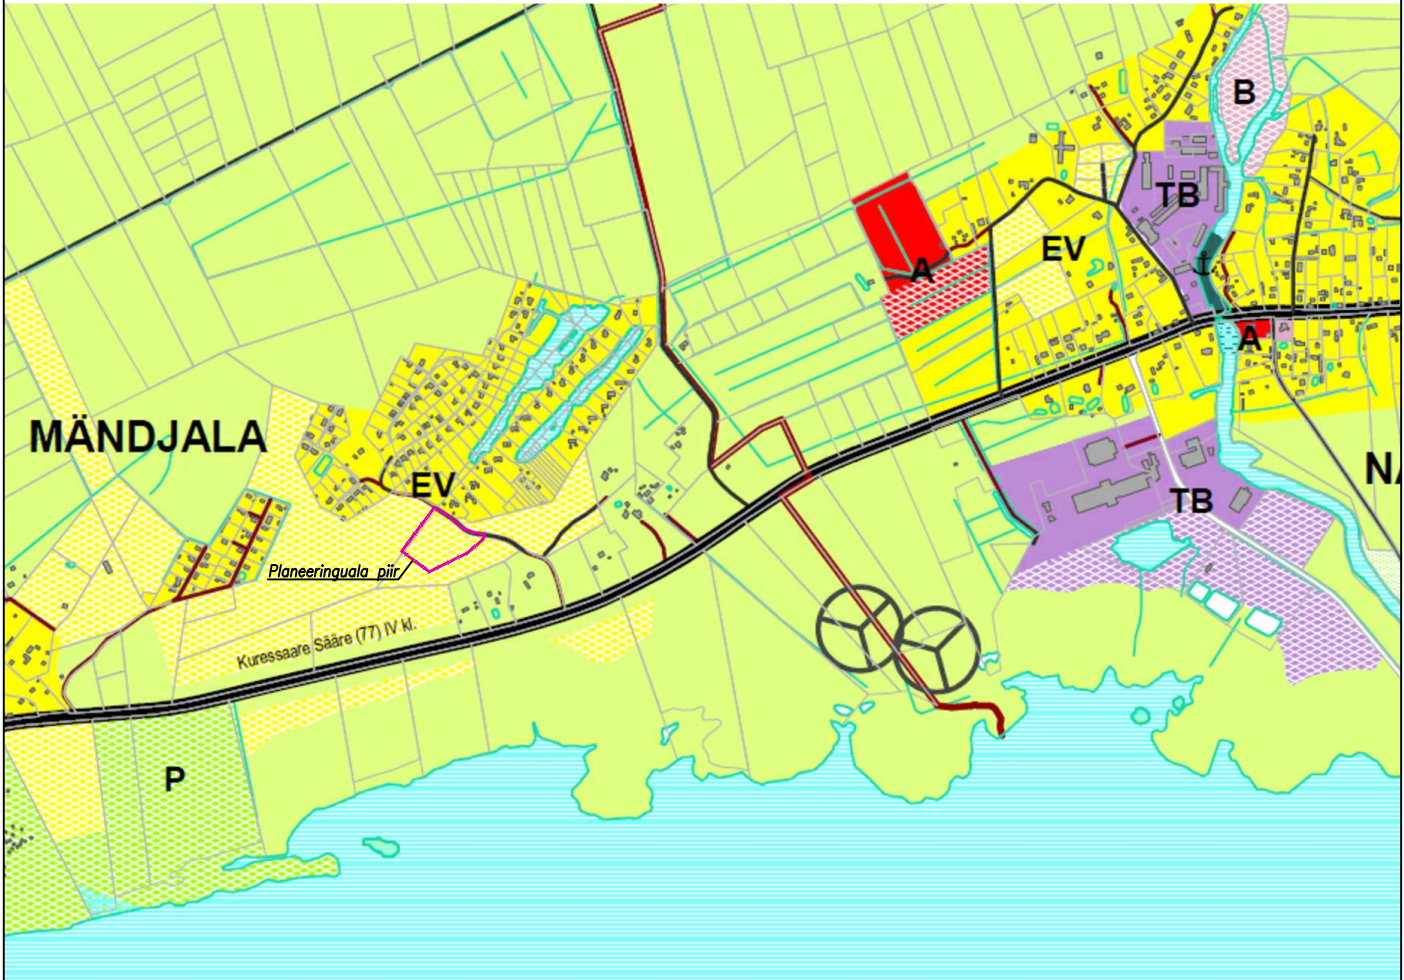

	Hoonestus	Olemasolev	Planeeritav		
	Sadam	H	Haljasmaa	TB	Ettevõtlusala
	Supelrand	P	Puhkeotstarbeline ala	M	Kuresaare mereäärne segahoonestusala
	Põhimaantee III kl.	A	Asutuste ja üldkasutatavate hoonete ala	V	Veeala
	Tugimaantee IV kl.	C	Vanalinna segahoonestusala	VS	Sadama akvatoorium
	Kõrvalmaantee V kl.	EV	Pereelamute ala	K	Kalmistuala
	Jaotustänavad	EK	Rida- ja korterelamuala	J	Jäätmehoidlamaa
	Kõrvaltänavad		Külasüdamete hoonestusala (tähistus tinglik)	L	Transpordimaa
	Kergliiklusteed	B	Kaubandus - teenindusala		
	Kaldakindlustus				

Ol.olev /planeeritav

Huivatud isik:
Priit Kuldsaar
Ülejõe põik 8, Nasva alevik, Saaremaa vald, 93872
Tel. 510 9332

projekt. H.KULBAS

Töö nimetus:

RANNAMÄNNI
DETAILPLANEERING

Mändjala küla, Saaremaa vald, Saaremaa

Joonis:

VÄLJAVÕTE
ÜHISPLANEERINGUST

MADE Projekt OÜ
Raudkivi tee 12-2
Peetri, Rae vald
Harjumaa 75312
tel. 5176479
Reg.kood:
11199594

M A D E
P R O J E K T

Leht	DP-1
Töö nr.	15025
Mõõtkava	-
Stadium:	DP
Kuupäev:	09.04.2020