
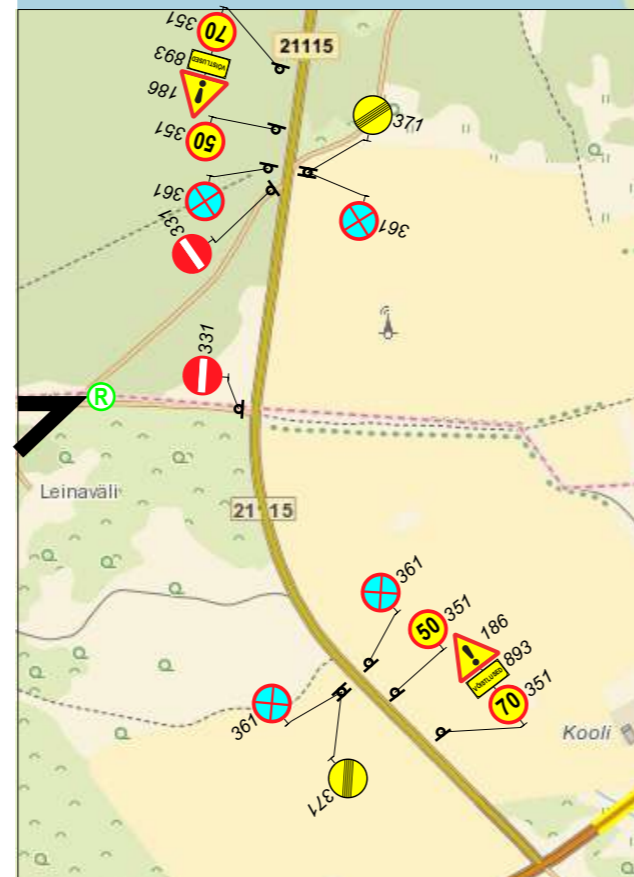


TINGMÄRGID:

	Paigaldatav märk
	Olemasolev märk
	Kiiruskatse rada
	Reguleerija

MÄRKUSED:

- Muud olemasolevad liiklusemärgid, mis lähevad vastuollu antud ürituse liikluskorraldusega, tuleb kinni katta. Vajadusel lisada täiendavaid selgitavaid liiklusemärgid.
- Liiklusemärgid paigaldada nii, et nad on liiklejale üheselt mõistetavad ja arusaadavad. Tagada liiklusemärgide püsti olek ja loetavus kogu ürituse vältel.
- Lisaks märkidele 331 "sissesõidu keeld" on kõik ralli rajaga lõikuvad teed suletud tõkkepuude või -aedadega ning kasutatakse raadiosaatjatega varustatud reguleerijat. Reguleerijad peavad vastama liikluseaduse § 9 nõuetele ja kandma standardi EVS-EN 20471_2013 "Kõrgnähtavusega märguriietus. Katsemeetodid ja nõuded" kohast kollakasrohelist ohuriietust.
- Liiklusemärgid paigaldatakse vastavalt standardi EVS 613:2001/A1:2008 ja MTM 13.07.15.a. määruse nr 90 "Liikluskorralduse nõuded teetöödel" nõuetele.
- Riigiteele paigaldatavad märgid vastavad II tüüpsuuruse mõõtmetele ning hoiatus- ja keelumärkide taust on kollane.
- Märgid 596 "Liiklusteave" sulgemise kuupäeva ja kellaajaga paigaldatakse vähemalt 3 päeva enne teelõigu sulgemist.
- Liiklusepiirangute teavitada Liiklusjuhtimiskeskust (teeinfo@transpordiamet.ee) vähemalt 48 tundi enne märkide paigaldamise alustamist.

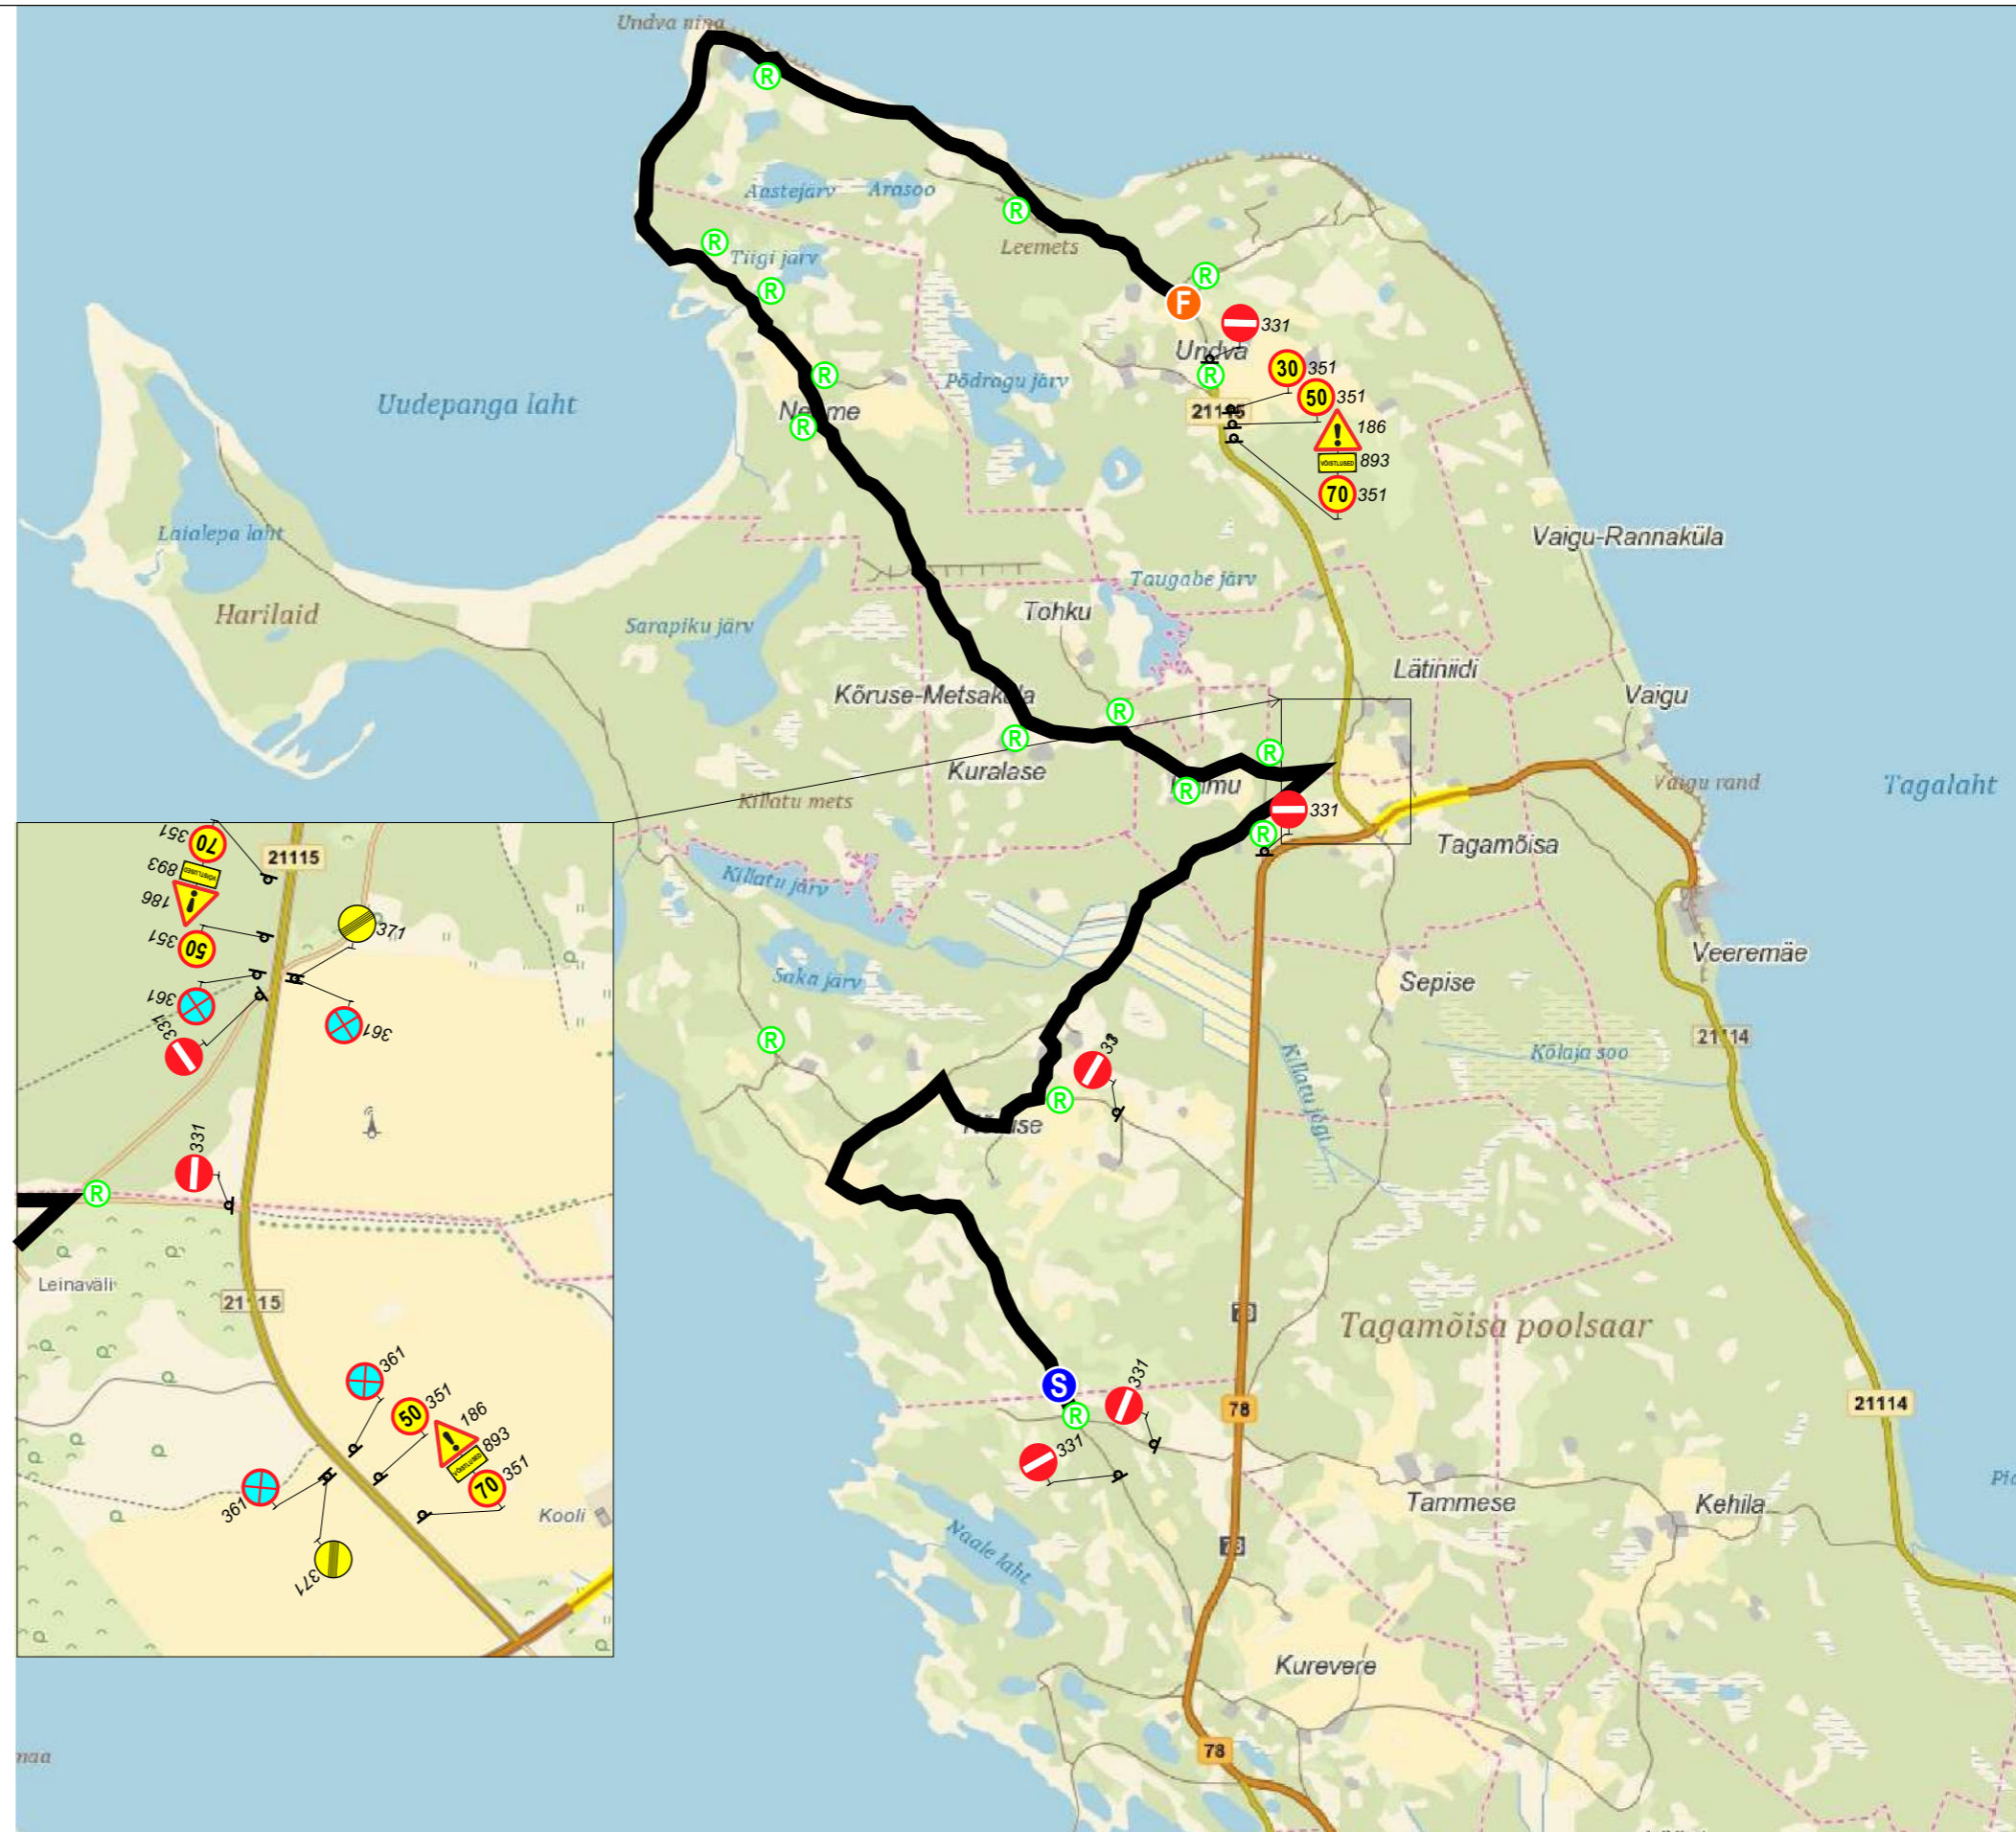

		Uuekalda 6a, Tammiste küla, Sauga vald, 85009 Pärnumaa Reg kood. 11588002	Projekti nimetus Saaremaa ralli 2021, Liikluskorralduse projekt	Stadium: LK joonis
Tellija	Saaremaa Ralli MTÜ		Joonise nimetus: Undva	Töö nr: 06-2021
Koostas	Jane Sälik		Liikluskorralduse eest vastutab: Villi Pihl tel. 5262039	Joonise nr: 10/10
Kontrollis	Kristo Proosväli tegevusluba nr 14060			
Koostatud/trükitud: 07.09.2021				