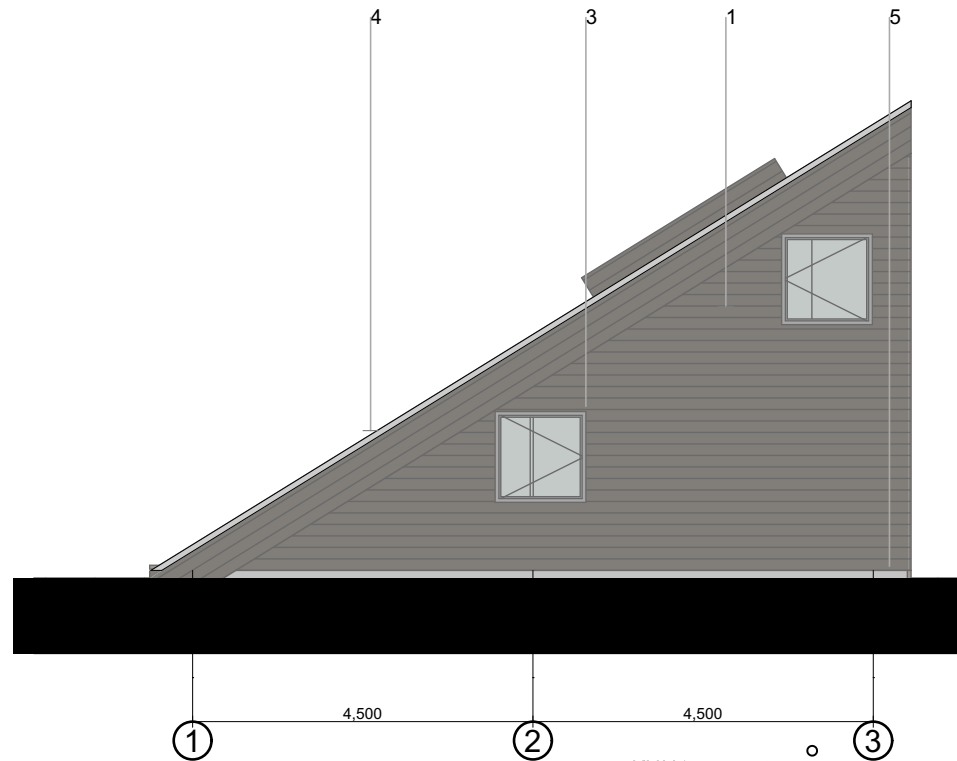
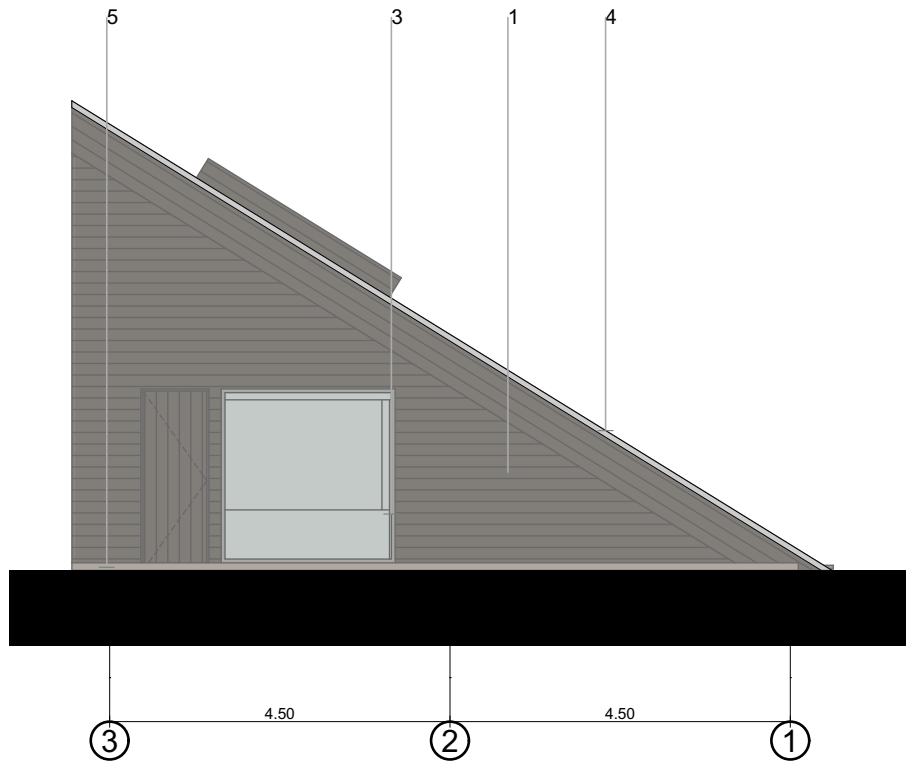


**MÄRKUSED:**

1. HOONE ±0.00=+3.40 m abs.
2. KORRUSTE KÕRGUSMÄRGID TÄHISTAVAD KÕRGUST 0.00 PEALT
3. KVALITEEDINÕUDED VT. EHITUSKIRJELDUSEST
4. KÄESOLEVAT JOONIST KÄSITLEDA KOOS PROJEKTI TEISTE OSADE JOONISTE, EHITUSKIRJELDUSE JA SPETSIFIKATSIOONIDEGA.
5. VASTUOLU ILMNEMISEL KÄESOLEVA JOONISE NING ARHITEKTUURSE VÕI MISTAHES MUU PROJEKTI OSA JOONISTE, SPETSIFIKATSIOONIDE VÕI EHITUSKIRJELDUSE VAHEL TULEB KOHESELT TEAVITADA ARHITEKTI VOI PROJEKTIJUHTI
6. KÕIK KONSTRUKTIIVSED ELEMENDID, NENDE MÕÖTMED JA PARAMEETRID VT. KONSTRUKTIIVSEST OSAST
7. VÄLIS- JA SISESEINTE TÜÜPIDE KIRJELDUST VT. KONSTRUKTIIVSEST OSAST
8. KÕIKIDE MATERJALIDE JA EHITUSTÖÖDE KVALITEET PEAB VASTAMA EV-S KEHTIVATE SEADUSANDLIKE AKTIDE JÄRGI KEHTESTATUD NÕUETELE JA OLEMA KOOSKÕLAS HEA EHITUSTAVAGA
9. ETTEPANEKUD LAHENDUSTE MUUTMISEKS KOOSKÕLASTADA ARHITEKTIGA
10. KÄESOLEV JOONIS ON AUTORIKAITSE OBJEKT JA KUULUB KUU OÜ'LE

**VIIMISTLUSMATERJALID JA TÄIENDOSAD:**

- 1 VÄLISSEIN VERTIKAALNE TÄISPUNNLAUDIS, PROFIIL UTS 115X20MM, TOON HELEPRUUN, TERMOTÖÖDELDUD, LASUURVÄRVITUD. NT. THERMORY C34 20x115, VIIMISTLUS VIVID 7 THERMOWOOD BROWN LIGHT
- 2 KERGMÄTASKATUS (KUKEHARI)
- 3 ALUMINIUMPROFIILIL AVATÄIDE, RAAMIDE TOON NAT. ALUMIINIUM
- 4 PARAPETIPLEKK JA VEEPLEKID, VENTILATSIOONIRESTID ANODEERITUD ALUMIINIUM, TOON NATURAALNE
- 5 SOKKEL BETOON, TOON NATURAALNE

**KUJARHITEKTID**

KUU OÜ | EEP002097 | www.kuu.ee

TÖÖ

**AIAMAJA**

TELLIJA

**PR. T. PAJU**

OBJEKTI AADRESS

**ALLEE TN 10 KURESSAARE**

ARHITEKTID

**LIIS JUUSE, JUHAN ROHTLA**

JOONIS

**vaade-1-3**

STAADIUM

**EELPROJEKT**

FORMAAT

**A3**

TÖÖ NR.

**212**

KUUPÄEV

**30/01/2023**

MÕÖTKAVA


**1:100**

LEHT

**212\_EP\_AR\_6-05\_**

**MÄRKUSED:**

1. HOONE ±0.00=+3.40 m abs.
2. KORRUSTE KÕRGUSMÄRGID TÄHISTAVAD KÕRGUST 0.00 PEALT
3. KVALITEEDINÕUDED VT. EHITUSKIRJELDUSEST
4. KÄESOLEVAT JOONIST KÄSITLEDA KOOS PROJEKTI TEISTE OSADE JOONISTE, EHITUSKIRJELDUSE JA SPETSIFIKATSIOONIDEGA.
5. VASTUOLU ILMNEMISEL KÄESOLEVA JOONISE NING ARHITEKTUURSE VÕI MISTAHES MUU PROJEKTI OSA JOONISTE, SPETSIFIKATSIOONIDE VÕI EHITUSKIRJELDUSE VAHEL TULEB KOHESELT TEAVITADA ARHITEKTI VOI PROJEKTIJUHTI
6. KÕIK KONSTRUKTIIVSED ELEMENID, NENDE MÖÖTMED JA PARAMEETRID VT. KONSTRUKTIIVSEST OSAST
7. VÄLIS- JA SISESEINTE TÜÜPIDE KIRJELDUST VT. KONSTRUKTIIVSEST OSAST
8. KÕIKIDE MATERJALIDE JA EHITUSTÖÖDE KVALITEET PEAB VASTAMA EV-S KEHTIVATE SEADUSANDLIKE AKTIDE JÄRGI KEHTESTATUD NÕUETELE JA OLEMA KOOSKÕLAS HEA EHITUSTAVAGA
9. ETTEPANEKUD LAHENDUSTE MUUTMISEKS KOOSKÕLASTADA ARHITEKTIGA
10. KÄESOLEV JOONIS ON AUTORIKAITSE OBJEKT JA KUULUB KUU OÜ'LE

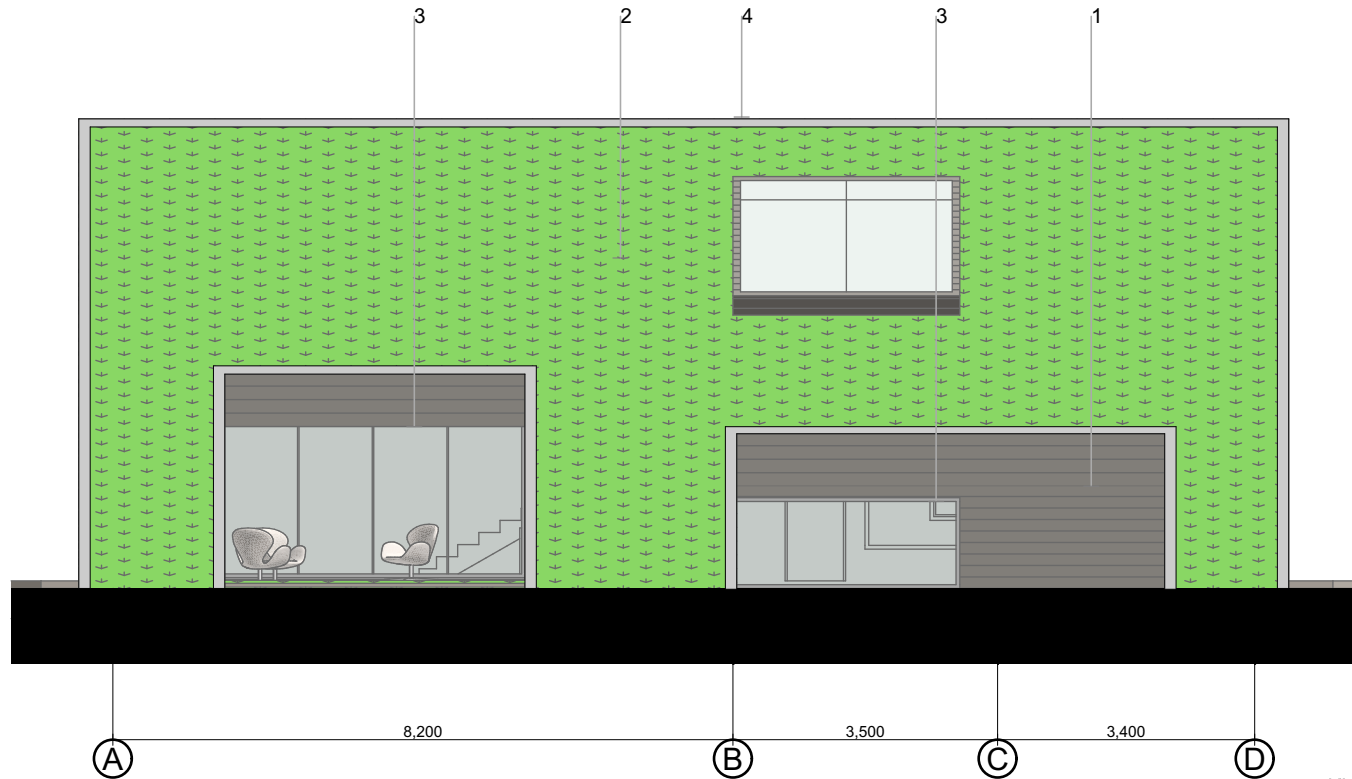
**VIIMISTLUSMATERJALID JA TÄIENDOSAD:**

- 1 VÄLISSEIN VERTIKAALNE TÄISPUNNLAUDIS, PROFIIL UTS 115x20MM, TOON HELEPRUUN, TERMOTÖÖDELDUD, LASUURVÄRVIDUD.  
NT. THERMORY C34 20x115, VIIMISTLUS VIVID 7 THERMOWOOD BROWN LIGHT
- 2 KERGMÄTASKATUS (KUKEHARI)
- 3 ALUMINIUMPROFIILIL AVATÄIDE, RAAMIDE TOON NAT. ALUMIINIUM
- 4 PARAPETIPLEKK JA VEEPLEKID, VENTILATSIOONIRESTID ANODEERITUD ALUMIINIUM, TOON NATURAALNE
- 5 SOKKEL BETOON, TOON NATURAALNE

<b>KUJARHITEKTID</b> <sup>o</sup>		KUU OÜ   EEP002097   www.kuu.ee
TÖO		
<b>AIAMAJA</b>		
TELLIJA		
<b>PR. T. PAJU</b>		
OBJEKTI AADRESS		
<b>ALLEE TN 10 KURESSAARE</b>		
ARHITEKTID		
<b>LIIS JUUSE, JUHAN ROHTLA</b>		
JOONIS		
<b>vaade-2</b>		
STAADIUM	FORMAAT	
<b>EELPROJEKT</b>	<b>A3</b>	
TÖO NR.	KUUPÄEV	
<b>212</b>	<b>30/01/2023</b>	
MÖÖTKAVA	LEHT	
<b>1:100</b>	<b>212_EP_AR_6-06_</b>	

**MÄRKUSED:**

1. HOONE ±0.00=+3.40 m abs.
2. KORRUSTE KÕRGUSMÄRGID TÄHISTAVAD KÕRGUST 0.00 PEALT
3. KVALITEEDINÕUDED VT. EHITUSKIRJELDUSEST
4. KÄESOLEVAT JOONIST KÄSITLEDA KOOS PROJEKTI TEISTE OSADE JOONISTE, EHITUSKIRJELDUSE JA SPETSIFIKATSIOONIDEGA.
5. VASTUOLU ILMNEMISEL KÄESOLEVA JOONISE NING ARHITEKTUURSE VÕI MISTAHES MUU PROJEKTI OSA JOONISTE, SPETSIFIKATSIOONIDE VÕI EHITUSKIRJELDUSE VAHEL TULEB KOHESELT TEAVITADA ARHITEKTI VOI PROJEKTIJUHTI
6. KÕIK KONSTRUKTIIVSED ELEMENTID, NENDE MÕÖTMED JA PARAMEETRID VT. KONSTRUKTIIVSEST OSAST
7. VÄLIS- JA SISESEINTE TÜÜPIDE KIRJELDUST VT. KONSTRUKTIIVSESEST OSAST
8. KÕIKIDE MATERJALIDE JA EHITUSTÖÖDE KVALITEET PEAB VASTAMA EV-S KEHTIVATE SEADUSANDLIKE AKTIDE JÄRGI KEHTESTATUD NÕUETELE JA OLEMA KOOSKÕLAS HEA EHITUSTAVAGA
9. ETTEPANEKUD LAHENDUSTE MUUTMISEKS KOOSKÕLASTADA ARHITEKTIGA
10. KÄESOLEV JOONIS ON AUTORIKAITSE OBJEKT JA KUULUB KUU OÜ'LE

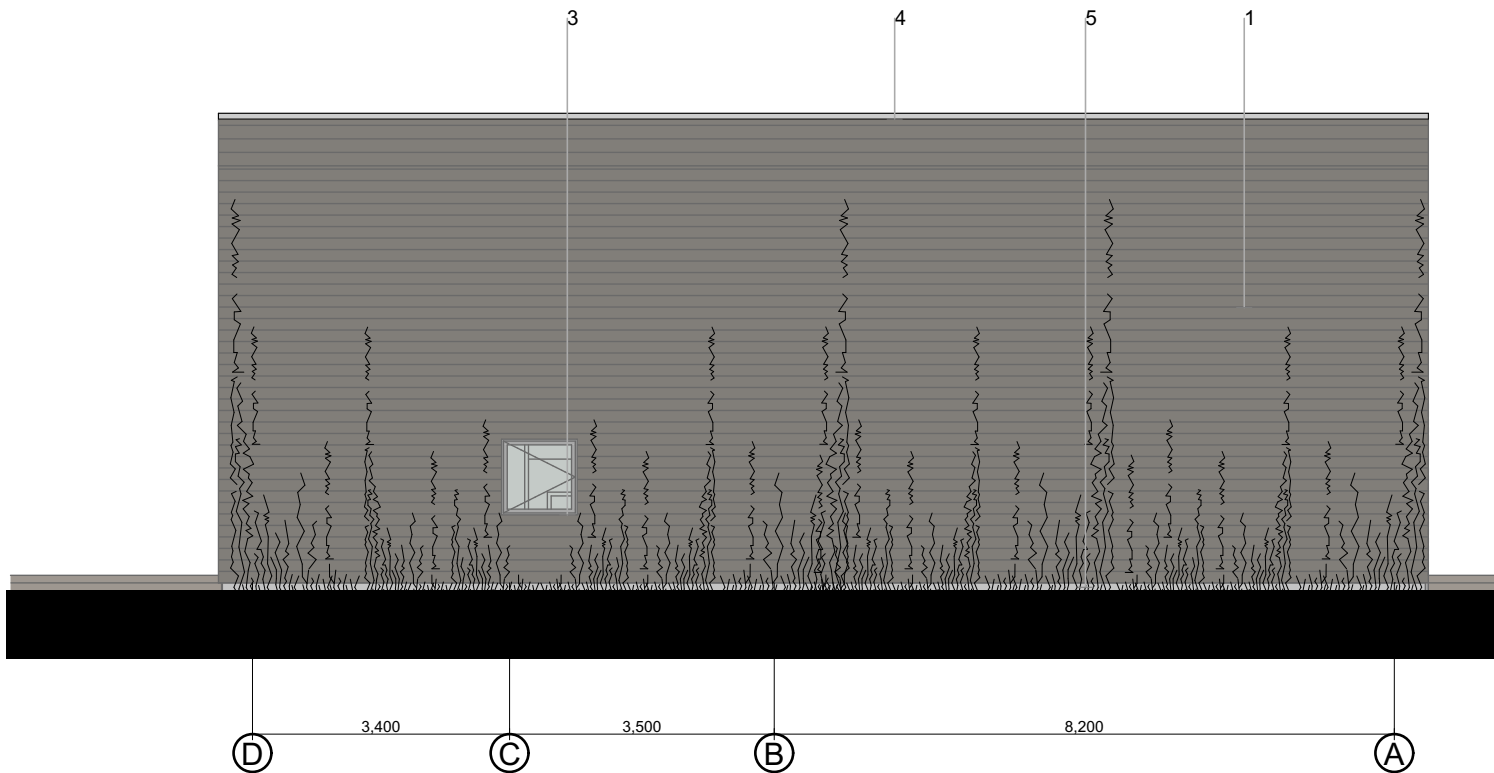**VIIMISTLUSMATERJALID JA TÄIENDOSAD:**

- 1 VÄLISSEIN VERTIKAALNE TÄISPUNNLAUDIS, PROFIIL UTS 115x20MM, TOON HELEPRUUN, TERMOTÖÖDELDUD, LASUURVÄRVITUD. NT. THERMORY C34 20x115, VIIMISTLUS VIVID 7 THERMOWOOD BROWN LIGHT
- 2 KERGMÄTASKATUS (KUKEHARI)
- 3 ALUMINIUMPROFILIL AVATÄIDE, RAAMIDE TOON NAT. ALUMIINIUM
- 4 PARAPETIPLEKK JA VEEPLEKID, VENTILATSIOONIRESTID ANODEERITUD ALUMIINIUM, TOON NATURAALNE
- 5 SOKKEL BETOON, TOON NATURAALNE

**KUUARHITEKTID** <sup>o</sup>  
KUU OÜ | EEP002097 | www.kuu.ee

TÖO	AIAMAJA
TELLIJA	PR. T. PAJU
OBJEKTI AADRESS	ALLEE TN 10 KURESSAARE
ARHITEKTID	LIIS JUUSE, JUHAN ROHTLA
JOONIS	vaade-4
STAADIUM	FORMAAT
EELPROJEKT	A3
TÖO NR.	KUUPÄEV
212	30/01/2023
MÕÖTKAVA	LEHT
1:100	212_EP_AR_6-07_