

# LISA 5

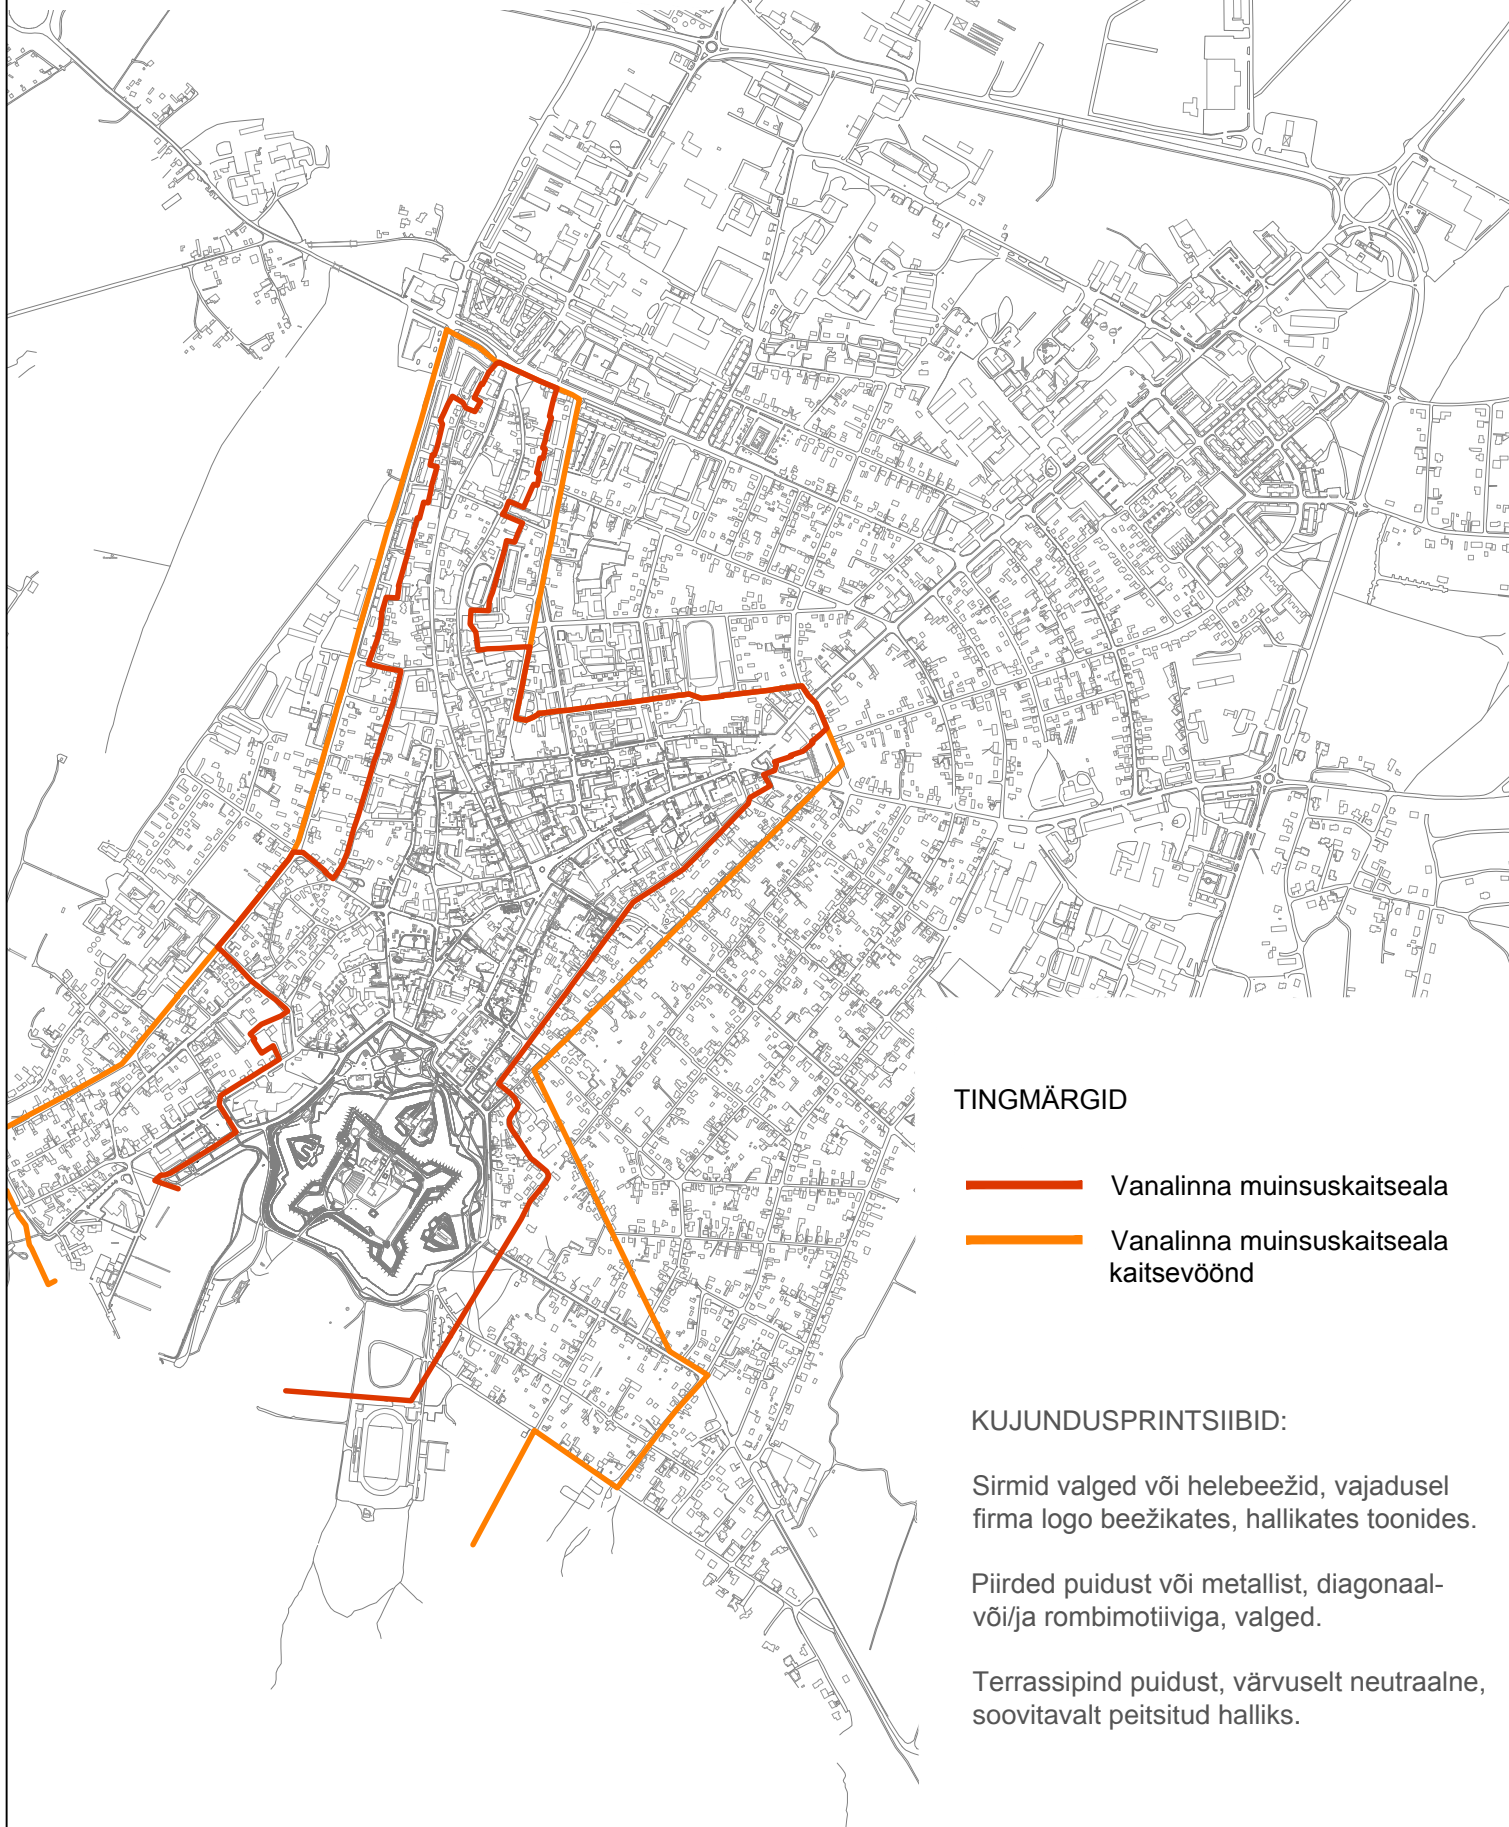
Kuessaare Linnavalitsuse

22.03.2016 korraldusele nr 146



Kuessaare kesklinna Tallinna ja Lossi

tänava suvettevõtlusalad linna kinnistutel

M 1:400 000



## TINGMÄRGID

-  Vanalinna muinsuskaitseala
-  Vanalinna muinsuskaitseala kaitsevöönd

## KUJUNDUSPRINTSIIBID:

Sirmid valged või helebeežid, vajadusel firma logo beežikates, hallikates toonides.

Piirded puidust või metallist, diagonaal- või/ ja rombimotiiviga, valged.

Terrassipind puidust, värvuselt neutraalne, soovitatavalt peitsitud halliks.