HOONESTUSALA MUUTMISE PLAAN

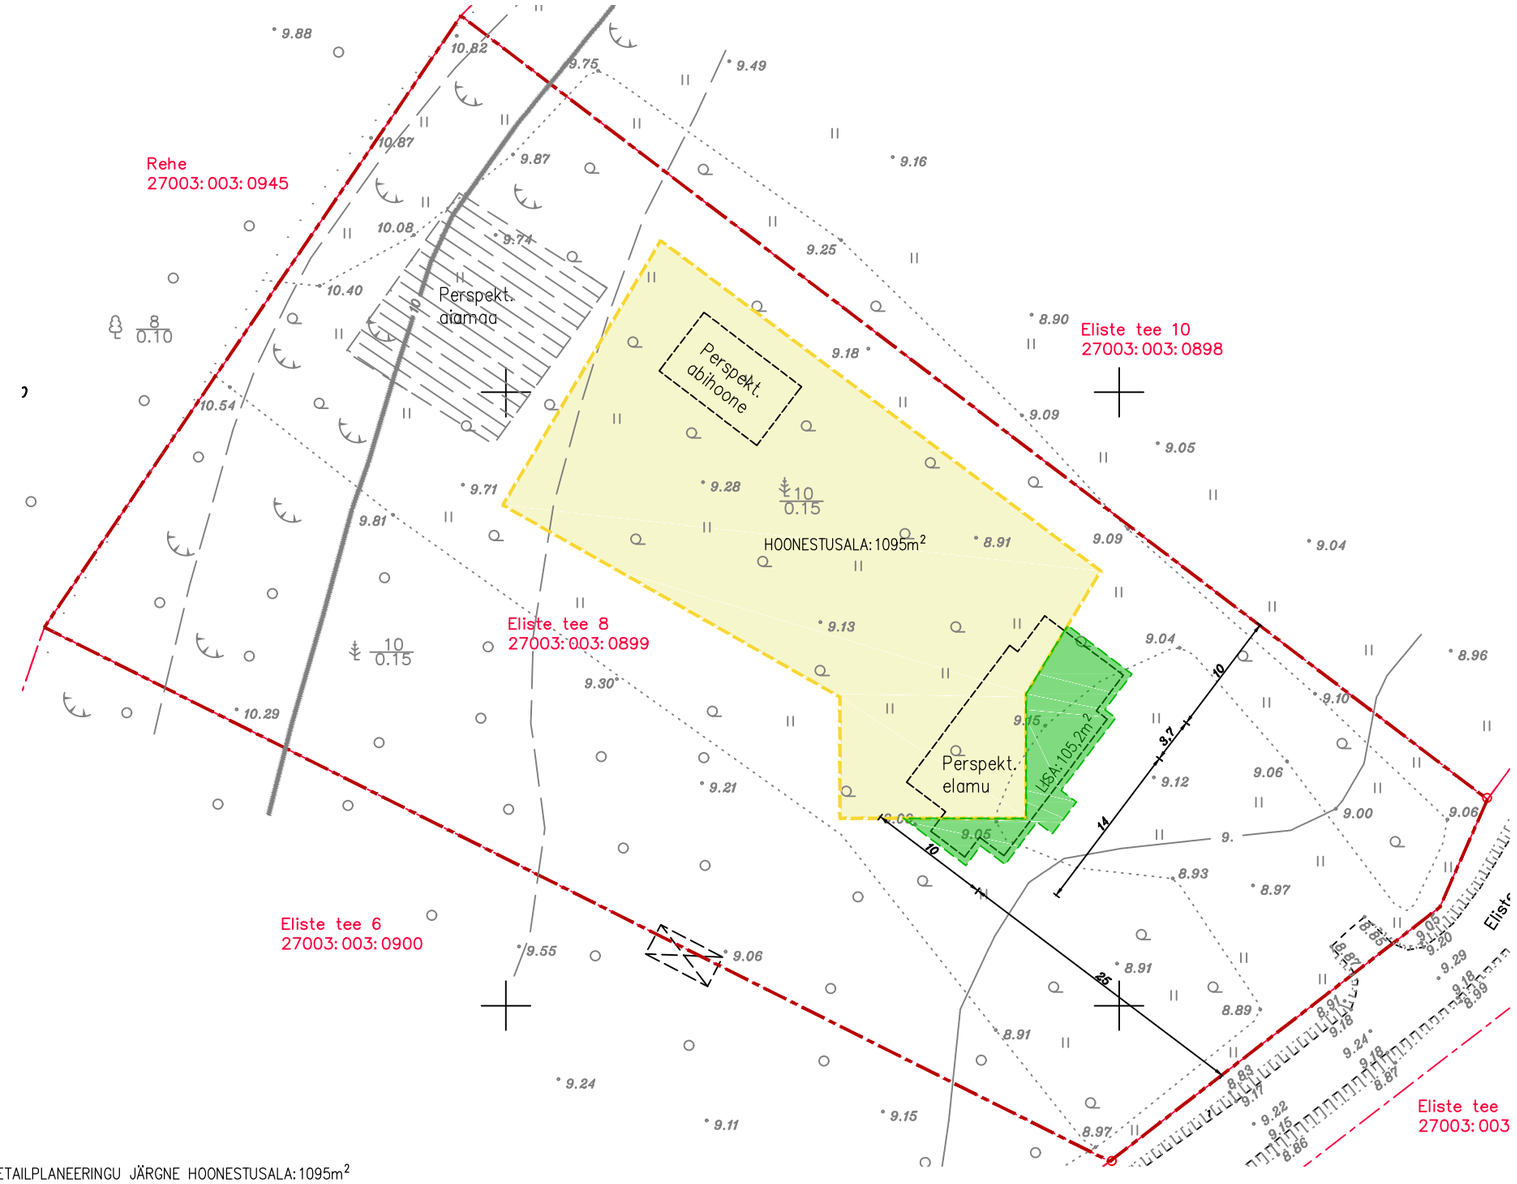

DETAILPLANEERINGU JÄRGNE HOONESTUSALA: 1095m²

TÄIENDAVALT JUURDE LISATAV HOONESTUSALA : 105,2m²

MÄRKUSED:
Koordinaadid L—Est 97 süsteemis. Kõrgused EH2000 süsteemis.
Plaanile kantud katastriüksuste piirid on informatiivsed ja andmed pärinevad Maa—ametist, (05.02.2019).

Hoonestusala suurendamine jääb alla 10%

Adelais Projekt OÜ Reg. kood 12688450 Andres Talk Tel 5844 0362	EELPROJEKT Töö nr 2418_EP	Lehti 1 Leht 1
	Tellija: Märt Lallo	
Koostaja: A. Talk	Saare maakond, Saaremaa vald, Praakli küla, Eliste tee 8	17.04.2019
	Hoonestusala muutmise plaan	MK 1:500