


HÜLGERANNA HOONESTUSE SKHEEM

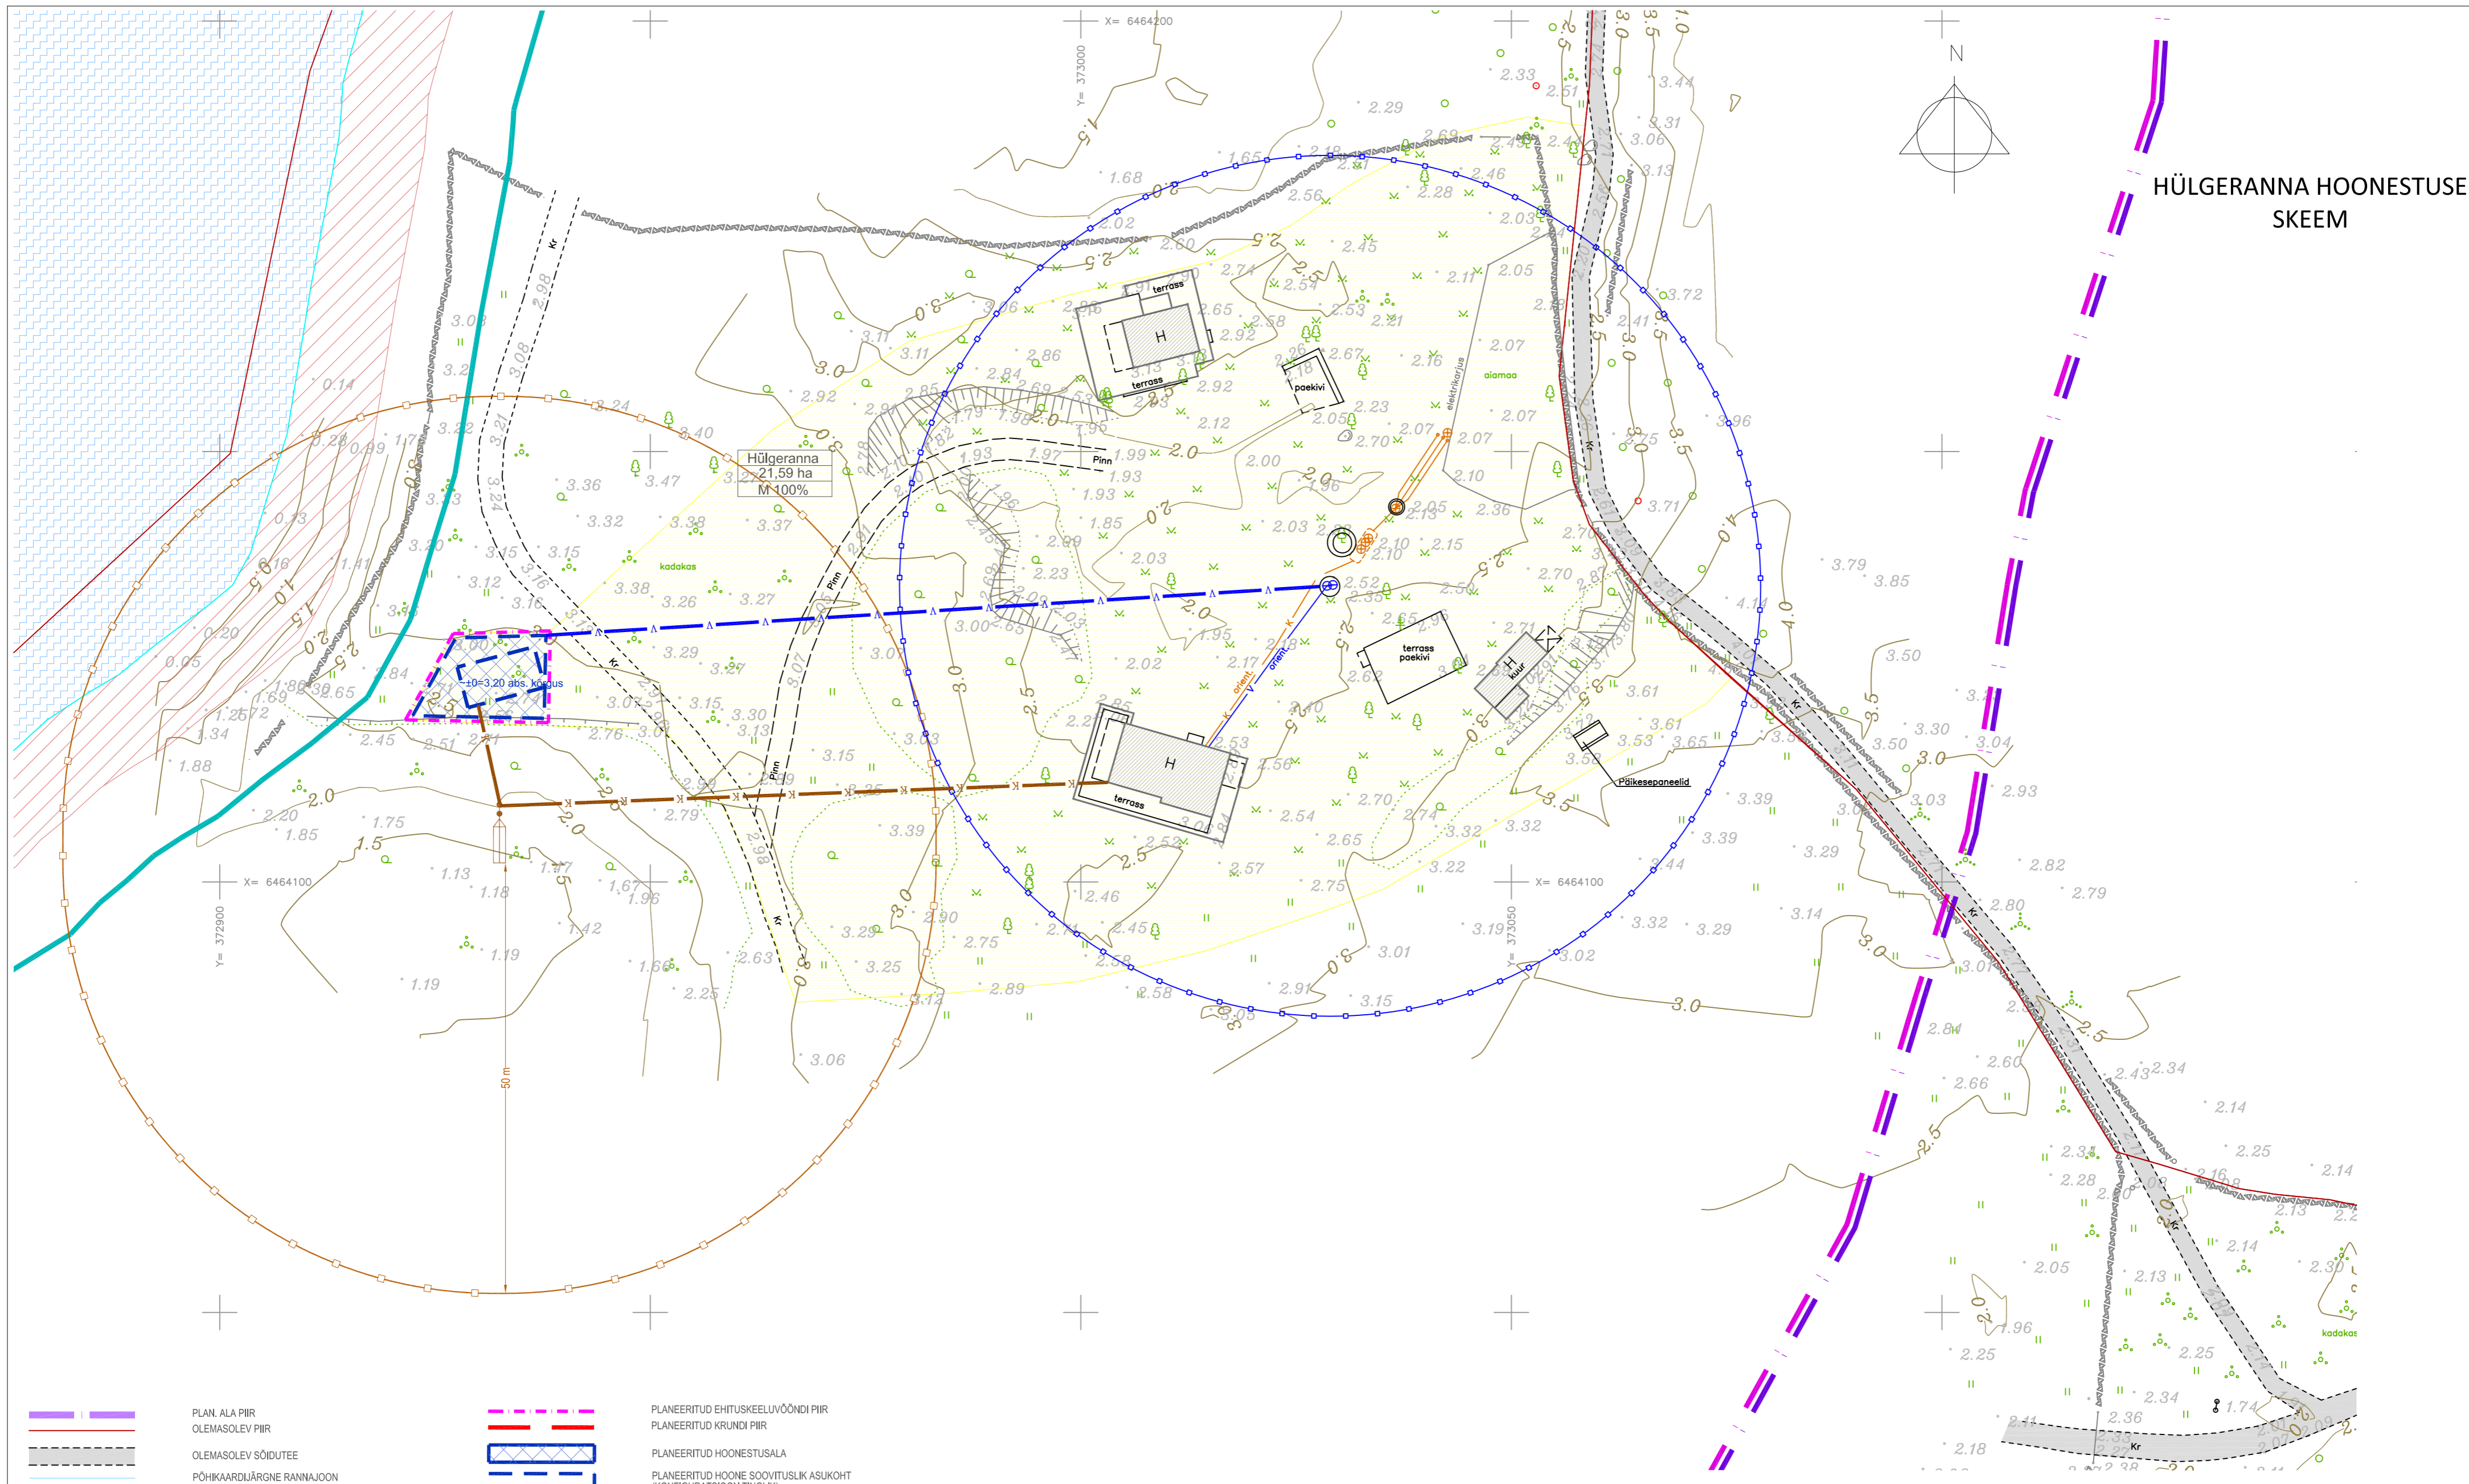

	PLAN. ALA PIIR		PLANEERITUD EHTUSKEELUVÕÕNDI PIIR
	OLEMASOLEV PIIR		PLANEERITUD KRUNDI PIIR
	OLEMASOLEV SÕIDUTEE		PLANEERITUD HOONESTUSALA
	PÕHIKAARDJÄRGNE RANNAJAOON		PLANEERITUD HOONE SOOVITUSLIK ASUKOHT (KONFIGURATSIOON TINGLIK)
	MEREALA		HOONE ORIENTEERUV SIDUMISKÕRGUS
	OLEMASOLEV HOONE		±0=2.00 abs. kõrgus
	SEADUSJÄRGNE AVALIKU KASUTUSEGA KALLASRADA		Hülgeranna KRUNDI NIMI
	SEADUSJÄRGNE VEEKAITSEVÕÕNDI PIIR		Hülgeranna KRUNDI SUURUS
	SEADUSJÄRGNE EHTUSKEELUVÕÕNDI PIIR		Hülgeranna KRUNDI SIHTOTSTARVE
	SEADUSJÄRGNE RANNA PIIRANGUVÕÕNDI PIIR		
	Õ-ELUPAIGA PIIR		
	OLEMASOLEV PUURKAEV		PLANEERITUD PUURKAEV
	OLEMASOLEV VEETORUSTIK		PLANEERITUD IMPEENAR KOOS OMAPUHASTIGA
	OLEMASOLEV OMAPUHASTI		PLANEERITUD KANALISATSIOONITORU (ASUKOHT TINGLIK)
	OLEMASOLEV KANALISATSIOONI TORUSTIK		PUURKAEVU PLANEERITUD HOOLDUSALA
	PUURKAEVU SANITAARKAITSEVÕÕND		IMPEENRA PLANEERITUD SANITAARKAITSEKÜAJA
	PLANEERITUD ÜUEMAA		PLANEERITUD VEETORU (ASUKOHT TINGLIK)

Hülgeranna hoonestatava ala koordinaadid	
X	Y
6464128,35	372927,40
6464128,65	372937,89
6464119,01	372937,68
6464119,31	372922,41

- MÄRKUSED: 1. ALUSPLAANINA KASUTATUD DETSEMBER 2016 OÜ KLOTOD POOLT MÕODISTATUD GEODEETILIST ALUSPLAANI TÖÖ NR 83-16-G
 2. JOONISEL KUJUTATUD RUUMILAHENDUS ON TINGLIK JA TÄPSUSTATAKSE EHTUSPROJEKTIDEGA
 3. JOONISTE JUURDE KUULUB LAHUTAMATU OSANA SELETUSKIRI
 4. JOONISTE VÄLJATRÜKID ON VALGUS- JA NIISKUSTUNDLIKUD

Töö nr.	070317	Tellijä:	LÄÄNE - SAARE VALLAVALITSUS
PROJEKTUJUHT	I. HIMMIST	SAAREMAA SAAREMAA VALD ATLA KÜLA HÜLGERANNA JA HELDAMA DETAILPLANEERING	STAAD. LEHT LEHTI
KOOSTAS	P. HEIN		PLAN. 4 5
Kuupäev	06.04.2018	M 1:500	HÜLGERANNA HOONESTUSE SKHEEM

MKA tegevusloa E 2032005-P
 MTR EK10207096-0001 EP10207096-0001
 MNT tegevusloa 20021240516008196/11178

Klotodi OÜ Reg kood 10207096
 Rohu 5, Kuressaare 93819
 453 3723 / 508 4489
 klotoid@klotoid.ee

