



TUGIPLAAN

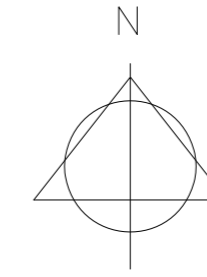

LEPPEMÄRGID:

- PLAN. ALA PIIR
- OLEMASOLEV PIIR
- OLEMASOLEV TEE
- MERI
- OLEMASOLEV METS
- SEADUSJÄRGNE KALLASRADA
- SEADUSJÄRGNE VEEKAITSEVÕÕNDI PIIR
- SEADUSJÄRGNE EHITUSKEELUVÕÕNDI PIIR

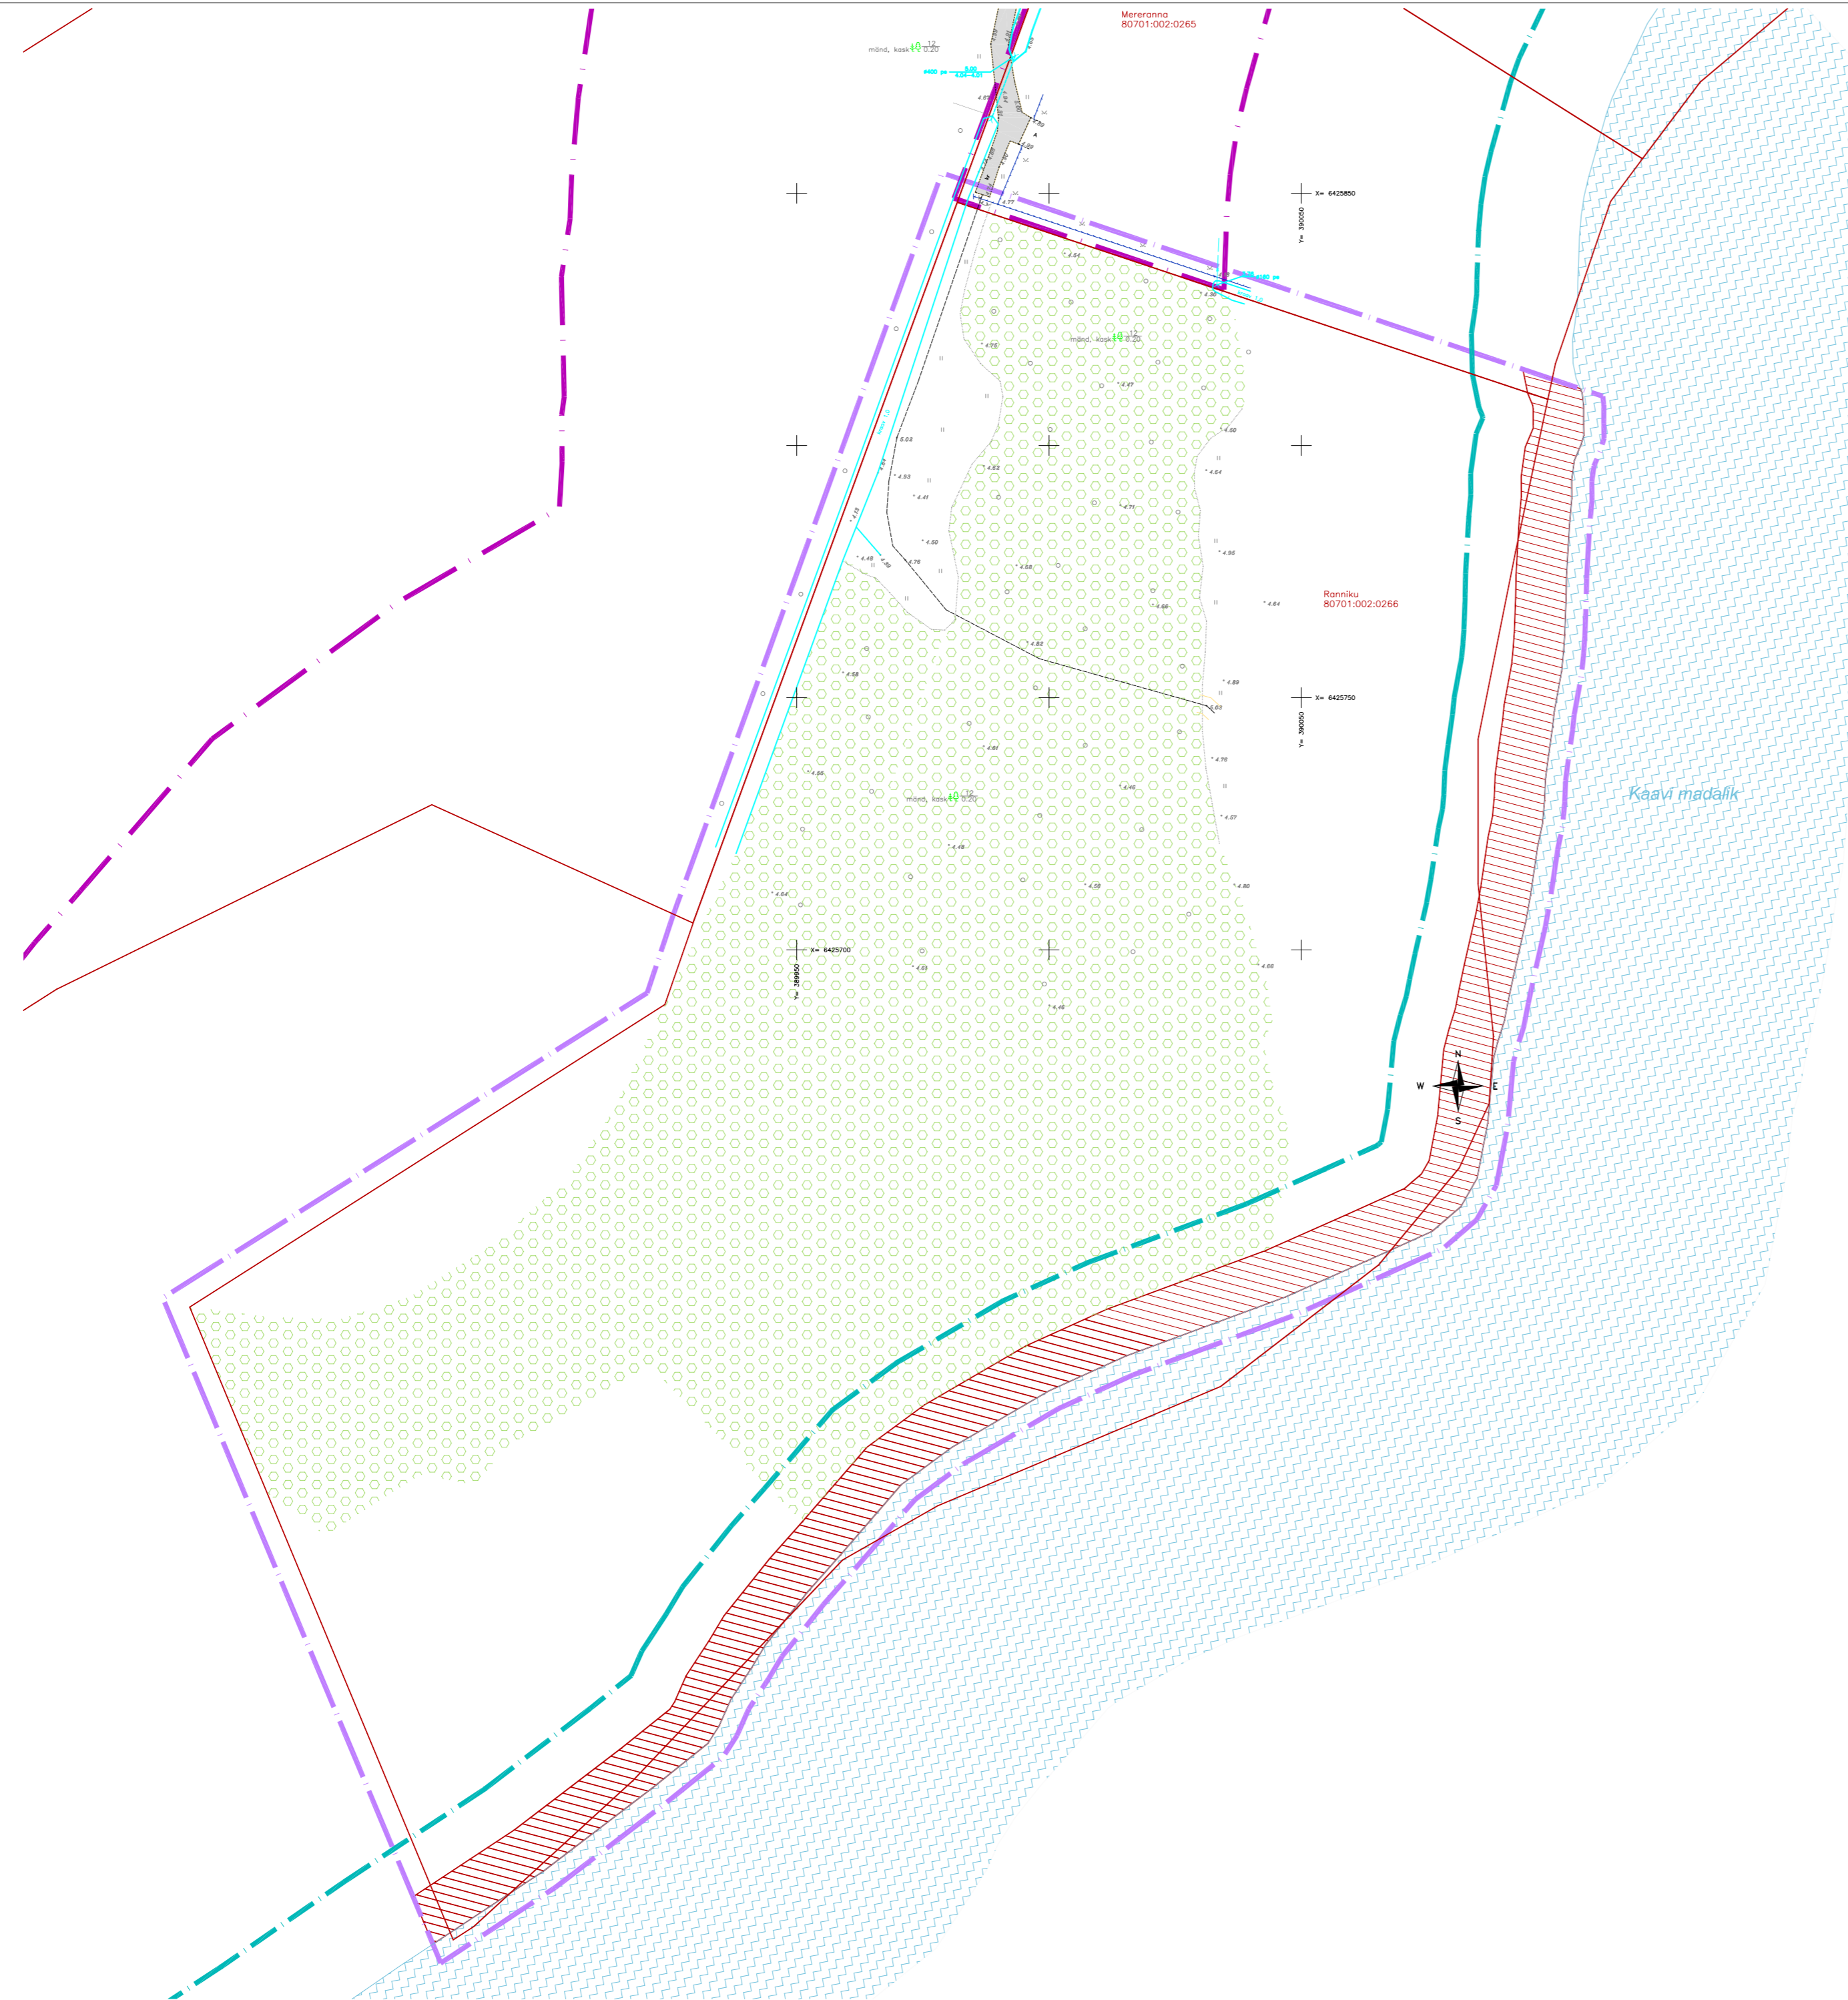

- MÄRKUSED: 1. ALUSPLAANINA KASUTATUD SEPT. 2015 KLOTOID OÜ POOLT MÕODISTATUD GEODEETILIST ALUSPLAANI
 2. JOONISTE JUURDE KUULUB LAHUTAMATU OSANA SELETUSKIRI
 3. JOONISTE VÄLJATRÜKID ON VALGUS- JA NIISKUSTUNDLIKUD

Töö nr.	26-0714		Tellijas: TORGU VALLAVALITSUS		
PROJEKTUJUHT	I. HIMMIST		STAAD.	LEHT	LEHTI
			PLAN.	2	4
KOOSTAS	P. HEIN		SAARE MAAKOND TORGU VALD MÄEBE KÜLA RANNIKU KINNISTU DETAILPLANEERING		
Kuupäev	14.10.2015				
M 1:1000			TUGIPLAAN		
			MKA tegevusküba E 203/2005-P MTR EK10207096-0001 EP10207096-0001 MNT tegevusküba 2002124/05160/0819/11178		
			Klotoid OÜ Reg kood 10207096 Rohu 5, Kuressaare 93819 453 3723 / 508 4489 klotoid@sarma.ee		