


Tingmärgid:


- planeeritav maa-ala
- eesvoolu kalda piiranguvöönd-50 m, Looduskaitseeadus § 37
- - - maaparandushoiuala (MÄNDJALA-ÜP-203-II)
- veekaitsevöönd- 1 m tavalisest veepiirist Looduskaitseeadus § 39 ja veeseadus § 29
- eesvoolu kalda ehituskeeluvöönd- 25 m, Looduskaitseeadus § 38
- - - olemasolev tee
- kinnistupiir

Märkused:

1. Planeering on koostatud OÜ Hadwest maamöödubüroo poolt moodustatud geodeetilise alusplaanil alusel, töö nr T-17-261.
2. Detailplaneeringu seletuskiri kuulub lahutamatu osana joonise juurde.
3. Planeeritav ala asub osaliselt maaparandussüsteemi eesvoolu ehituskeelu- ja piiranguvööndis.
4. Planeeringuala täielik ulatus vt DP-1 Asukoha skeem.

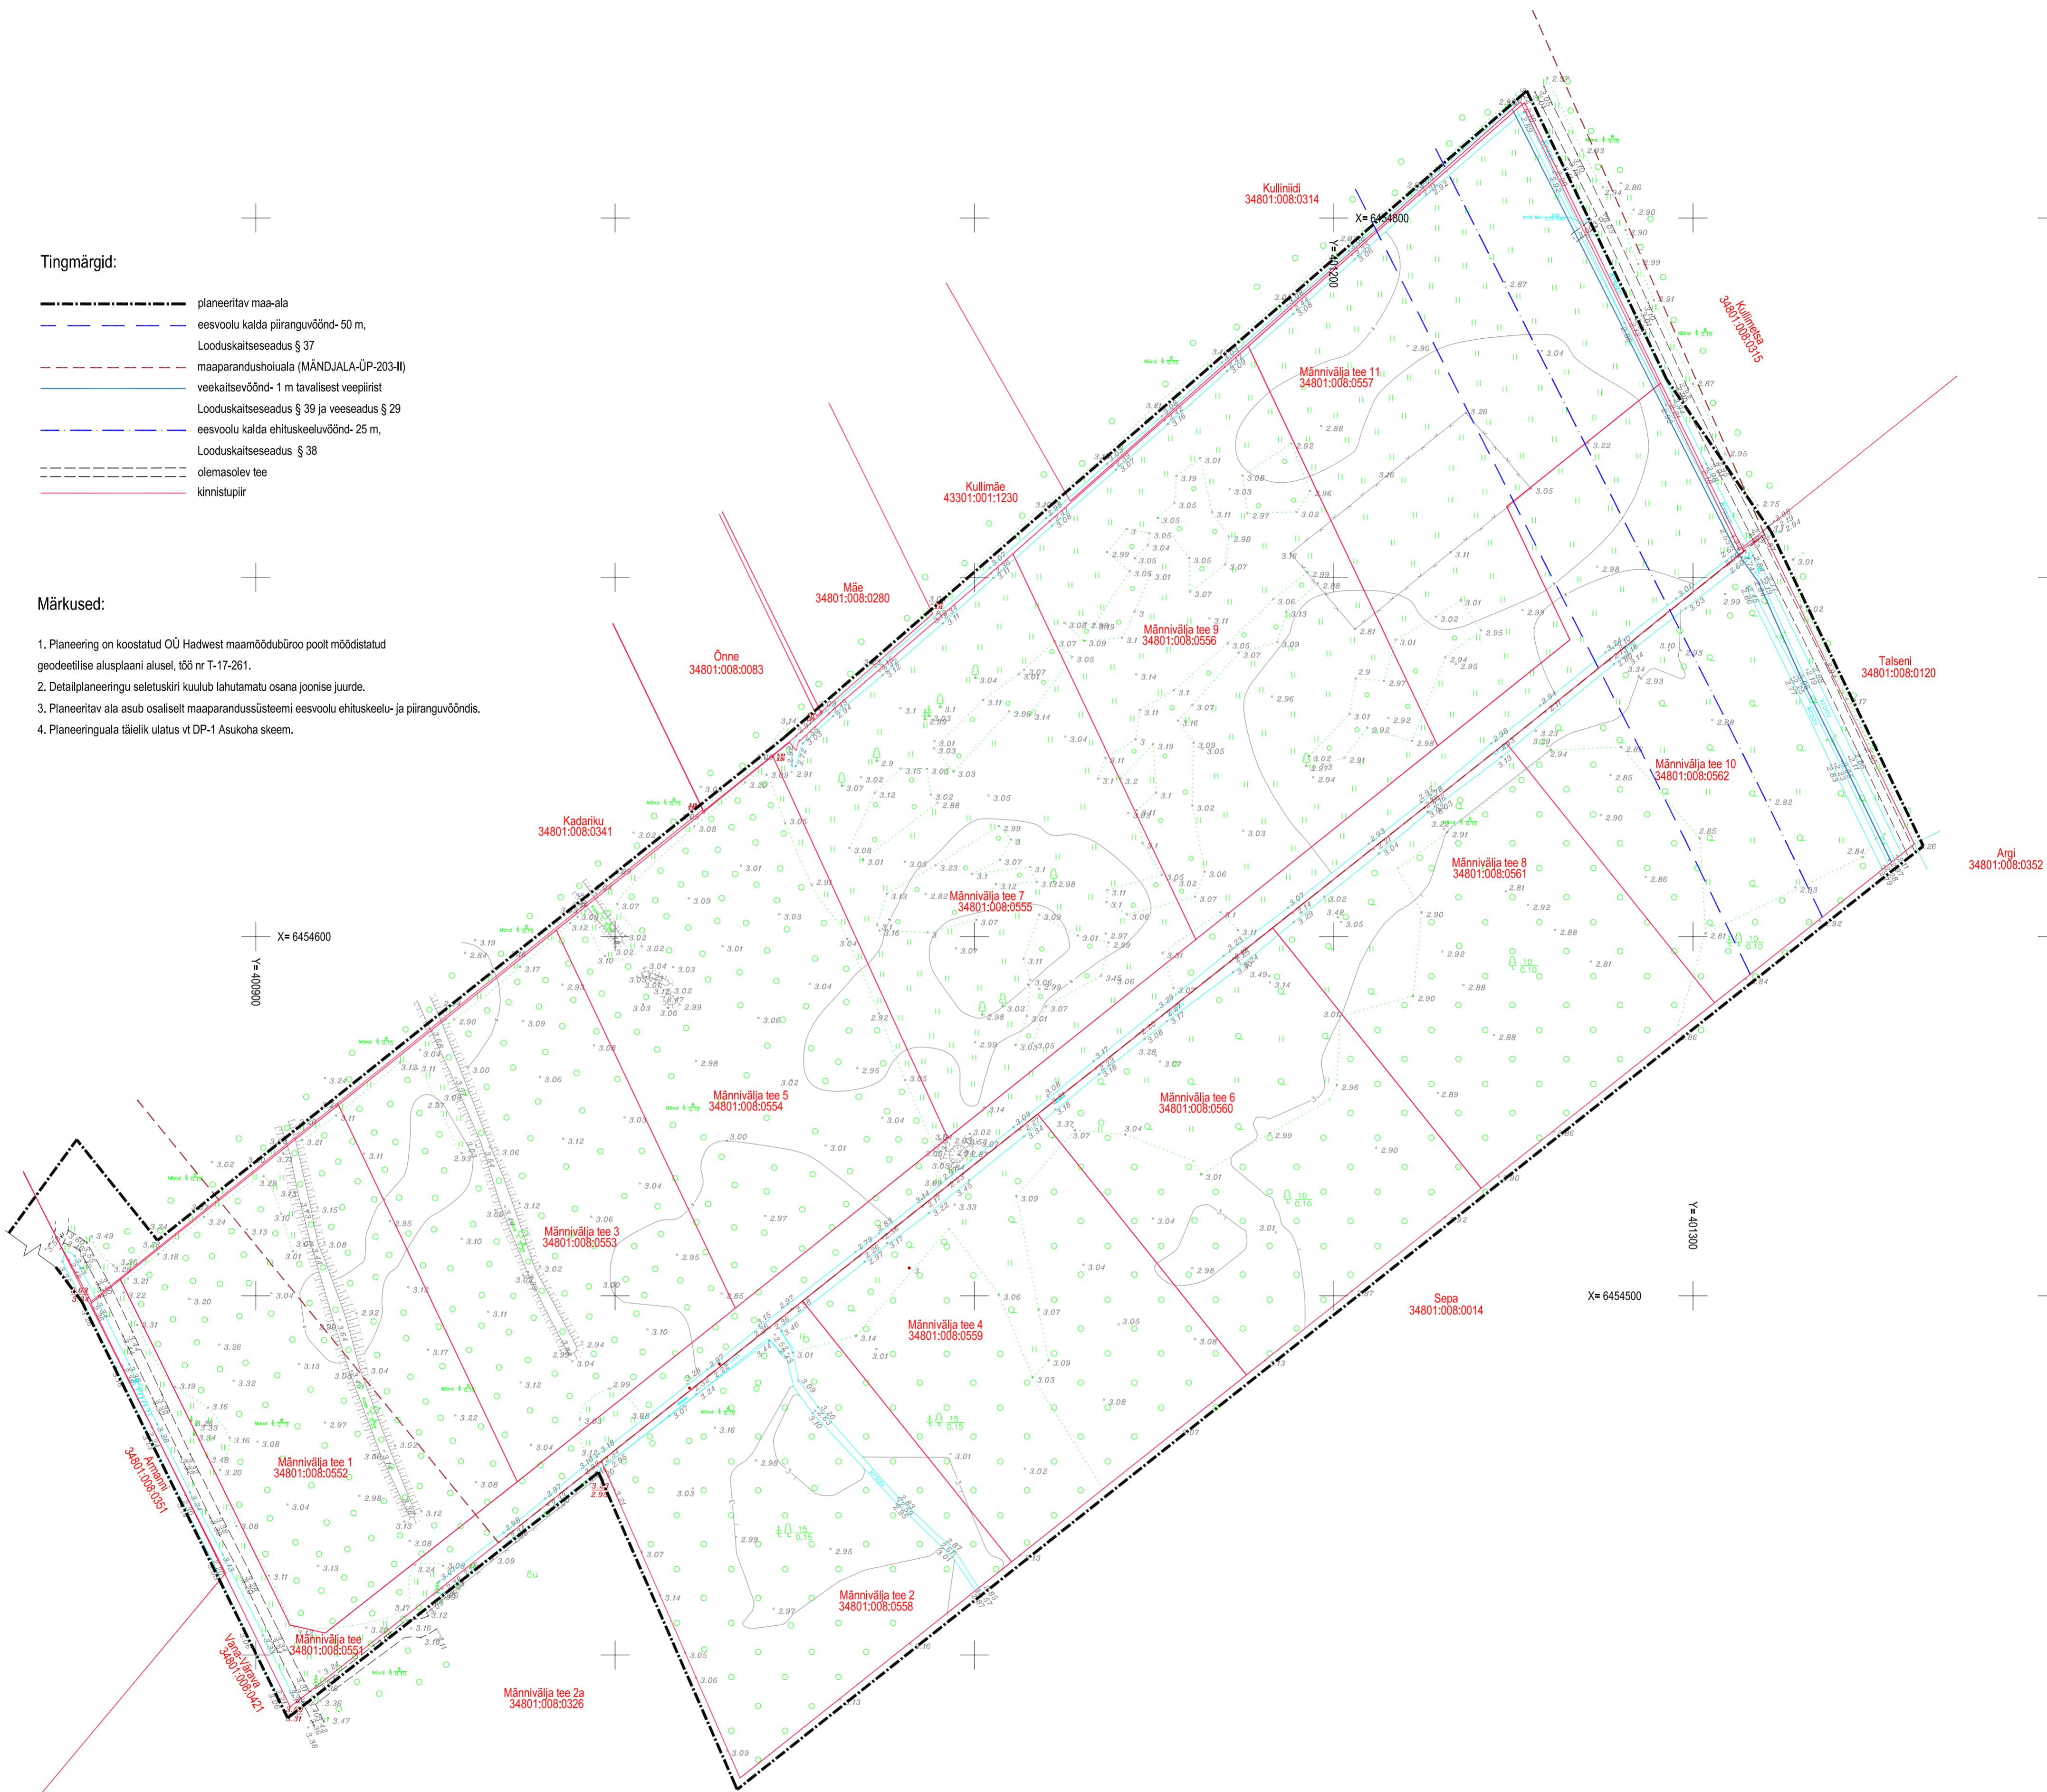

Märkused: Koordinaadid L-Est 97 süsteemis. Kõrgused BK77 süsteemis. KÜ piirid Maa-amet.

 OÜ HADWEST maamöödubüroo		TÖÖ NR. T-17-261 TÖÖ NIMI: Männivälja tee ja Männivälja tee 1-11 topo geodeetiline-üldring	2017
Tallinna tn.58 Kuressaare 93818 LITSENTS NR. 979 MA, 520 MA-K, E210500644-0001		Aadress: Saare maakond Lääne-Saare vald Mändjala küla	LEHT 1 LEHTI 1 MÕÖT 1:500
AMET NIMI ALLKIRI KP Grupijuhit R. Fors 23.08 Teostaja M. Ers 23.08 Mõeldistaja M. Ers 23.08	Joonis: Asendiplaan		
TEL: 45 56 470 FAX: 45 55 402			

Ettevaldaja: PLANEERIMINE Osalet: Männivälja MÄNDJALA KÜLA 93871 SAAREMAA VALD	Joonise liik: DETAILPLANEERING Joonise nimetus: TUGIPLAAN	Lühikiri: 3/7 Mõõtkava: 1:1000
Vast. spetsialist: K. Keel Vast. spetsialist: K. Keel Projektsõnija: S. Kolk	Staadium: DP Töö number: 1956 Aast nr: 343 Kuupäev: 28.11.2018	Joonise number: 3 Muudatus: