


# TUGIPLAAN

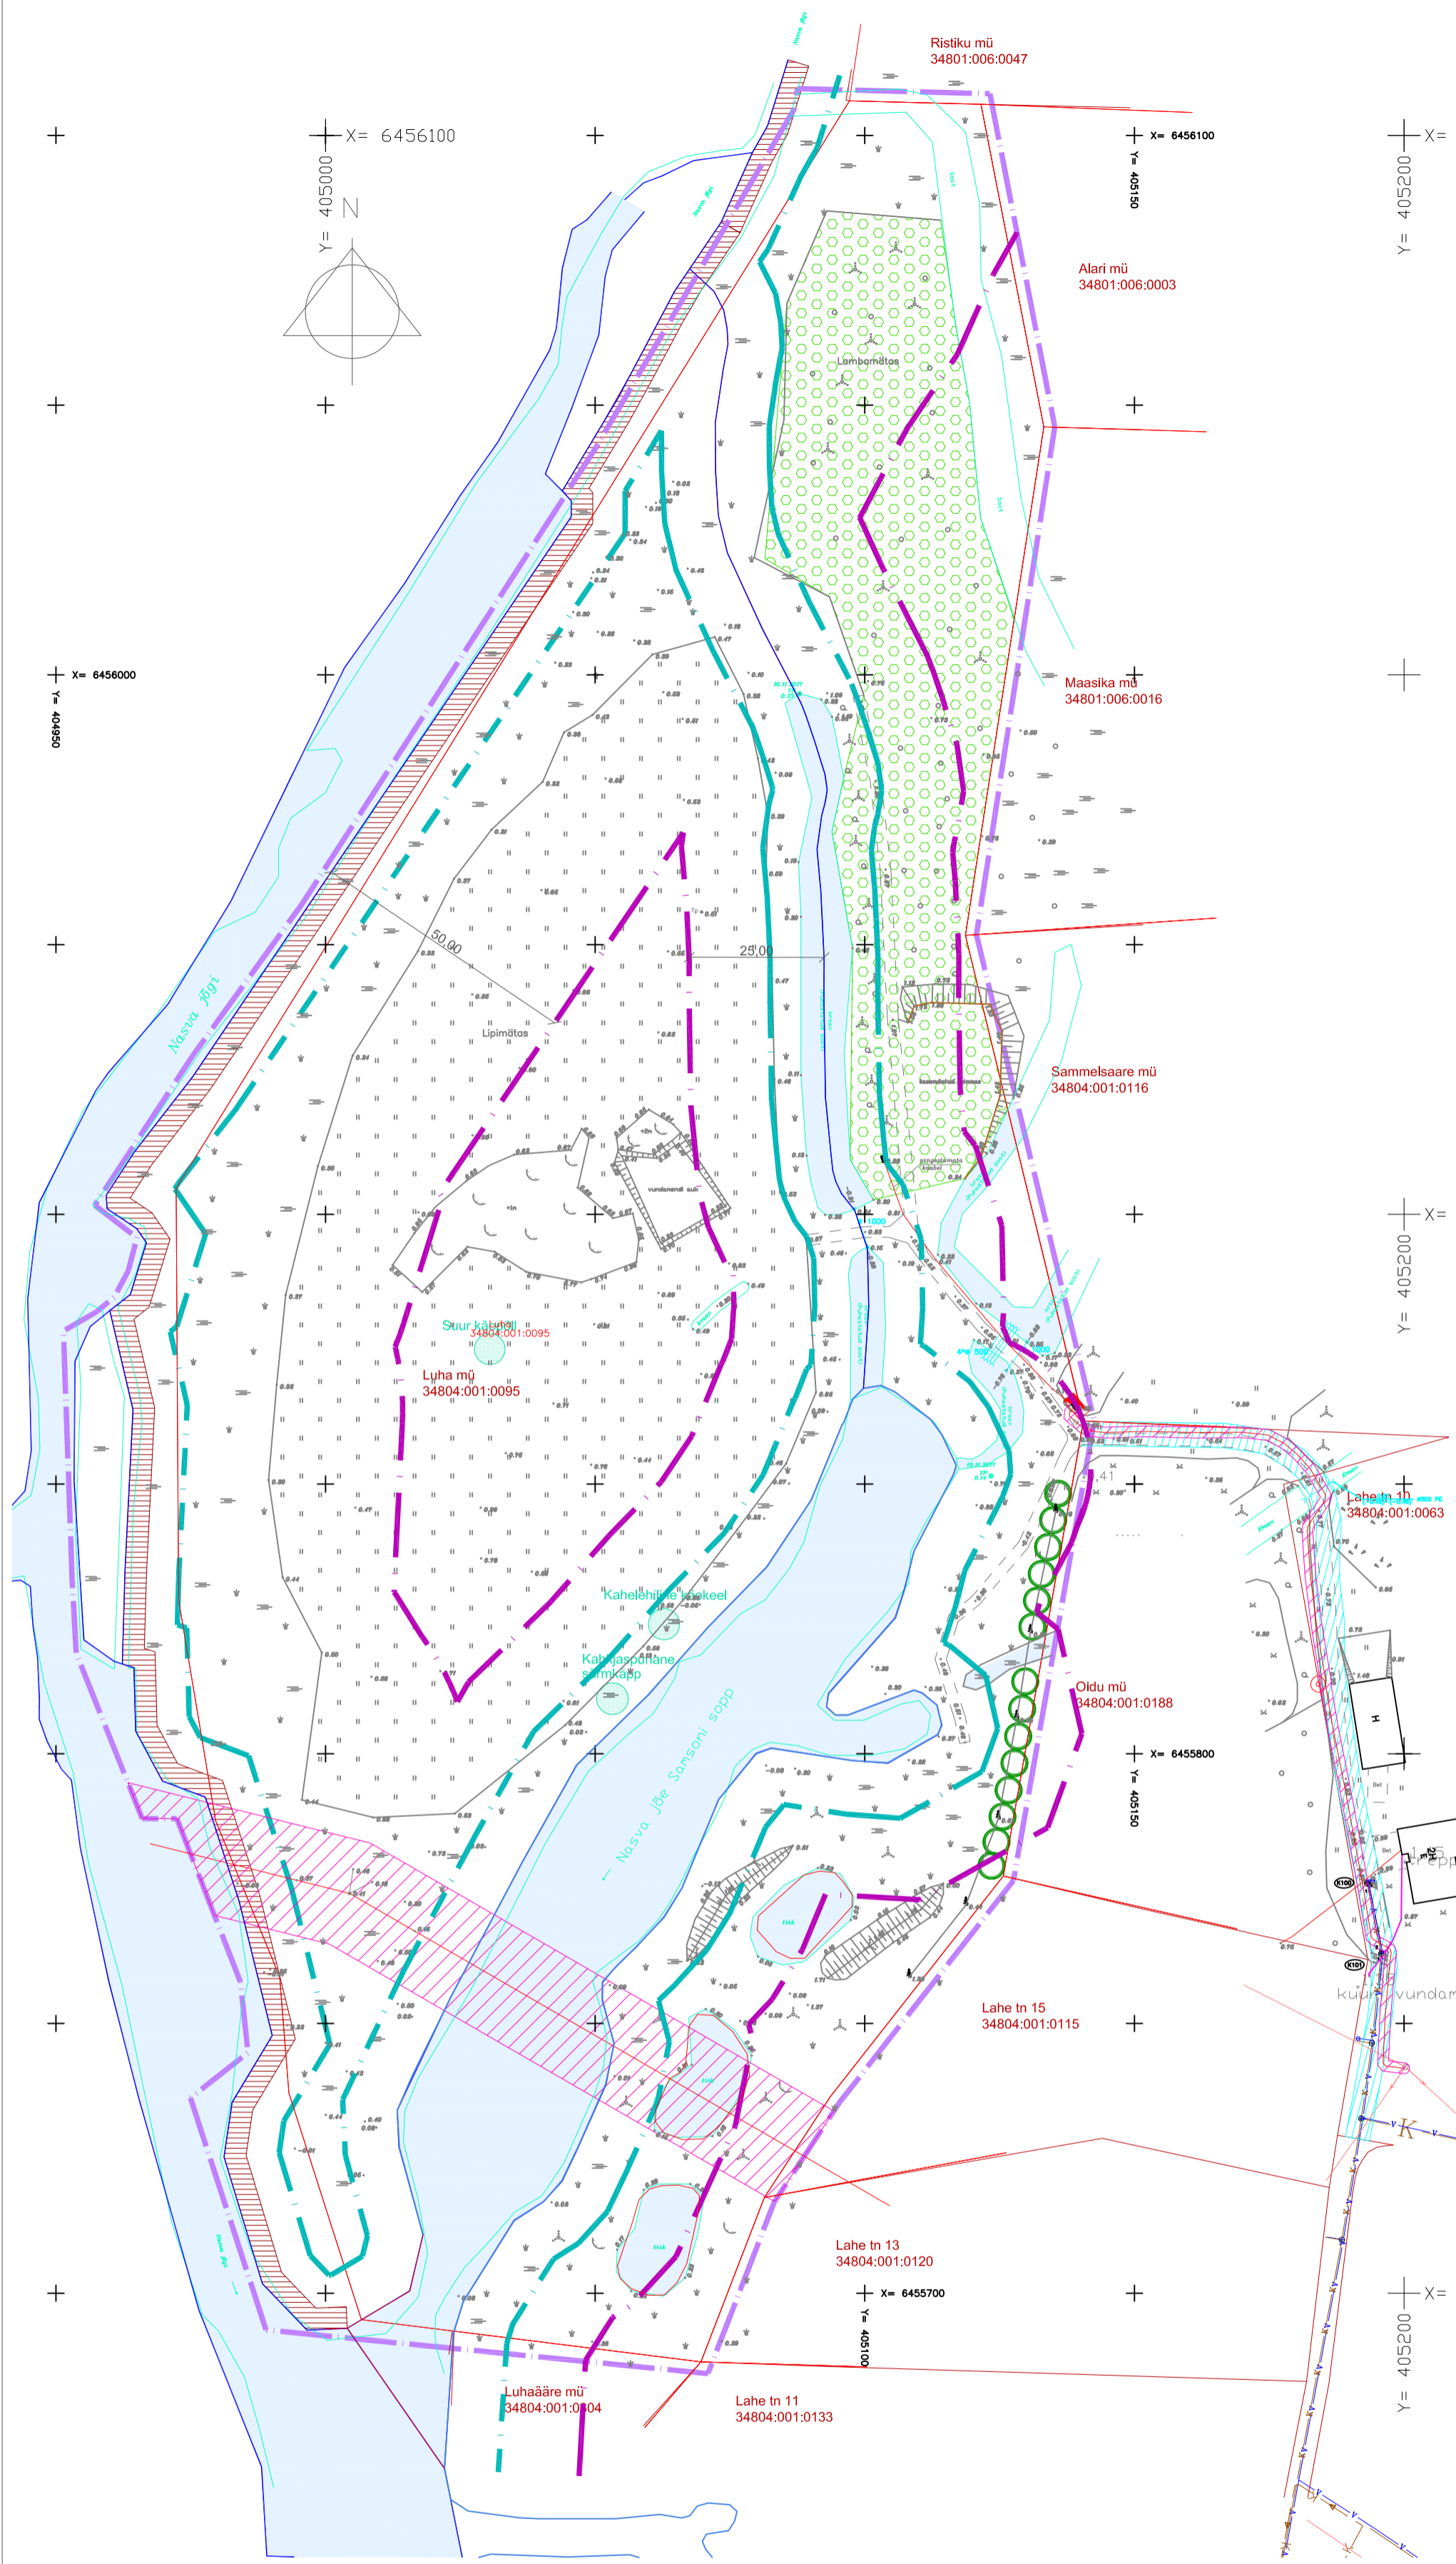

## LEPPEMÄRGID:

- PLAN. ALA PIIR
- OLEMASOLEVATE KINNISTUTE PIIRID
- OLEMASOLEV VEEKOGU PIIR SEISUGA 17.11.2017
- PÕHIKAARDIJÄRGNE VEEKOGU PIIR SEISUGA 19.11.2018
- OLEMASOLEV TRUUP
- OLEMASOLEV 10 KV ÕHULIIN
- SEADUSJÄRGNE VEEKAITSEVÕÕNDI VÄLISPIIR
- SEADUSJÄRGNE EHITUSKEELUVÕÕNDI VÄLISPIIR
- SEADUSJÄRGNE AVALIKU KASUTUSEGA KALLASRADA
- III KAITSEKATEGOORIA TAIMELIIK  
alus: Nasva jõesaarte kaitseväärtuste ekspertiisi aruanne 2016
- OLEMASOLEV KÕRGHALJASTUSEGA ALA
- OLEMASOLEV KUUSKEDE RIDA
- OLEMASOLEV SÕIDUTE
- OLEMASOLEV ALLALASTUD TEEMULDE OSA
- OLEMASOLEV TEHNORAJATISTE KITSENDUSTE ALA
- OLEMASOLEV TEESRVITUUDI ALA
- OLEMASOLEV MADALPINGE MAAKAABEL
- OLEMASOLEV KÕRGPINGE ÕHULIIN
- OLEMASOLEV MADALPINGE ÕHULIIN
- OLEMASOLEV SURVEKANALISATSIOONITORU
- OLEMASOLEV ISEVOOLSEKANALISATSIOONITORU
- OLEMASOLEV VEETORU
- OLEMASOLEV ELEKTRIKAPP

MÄRKUSED: 1. ALUSPLAANINA KASUTATUD NULLPUNKT PROJEKT POOLT 17.11.2017 MÕÕDISTATUD GEODEETILIST ALUSPLAANI TÖÖ NR 4  
 2. JOONISTE JUURDE KUULUB LAHUTAMATU OSANA SELETUSKIRI  
 3. JOONISTE VÄLJATRÜKID ON VALGUS- JA NIISKUSTUNDLIKUD

Töö nr.	12-0414			Tellijä:	LÄÄNE-SAARE VALLAVALITSUS		
PROJEKTUUR	I. HIMMIST			SAARE MAAKOND SAAREMAA VALD NASVA ALEVIKU LUHA KINNISTU DETAILPLANEERING	STAAD.	LEHT	LEHTI
KOOSTAS	P. HEIN				PLAN.	2	5
Kuupäev	21.11.2018				MKA tegevusküba E 2032005-P MTR EK 10207096-0001 EP10207096-0001 MNT tegevusküba 2002124/05160/06196/11176		
	M 1:1000			TUGIPLAAN	Klotiki OÜ Reg kood 10207096 Rohu 5, Kuressaare 93819 453 3723 / 508 4489 klotiki@sarma.ee		