


TEHNOVÕRKUDE SKEEM

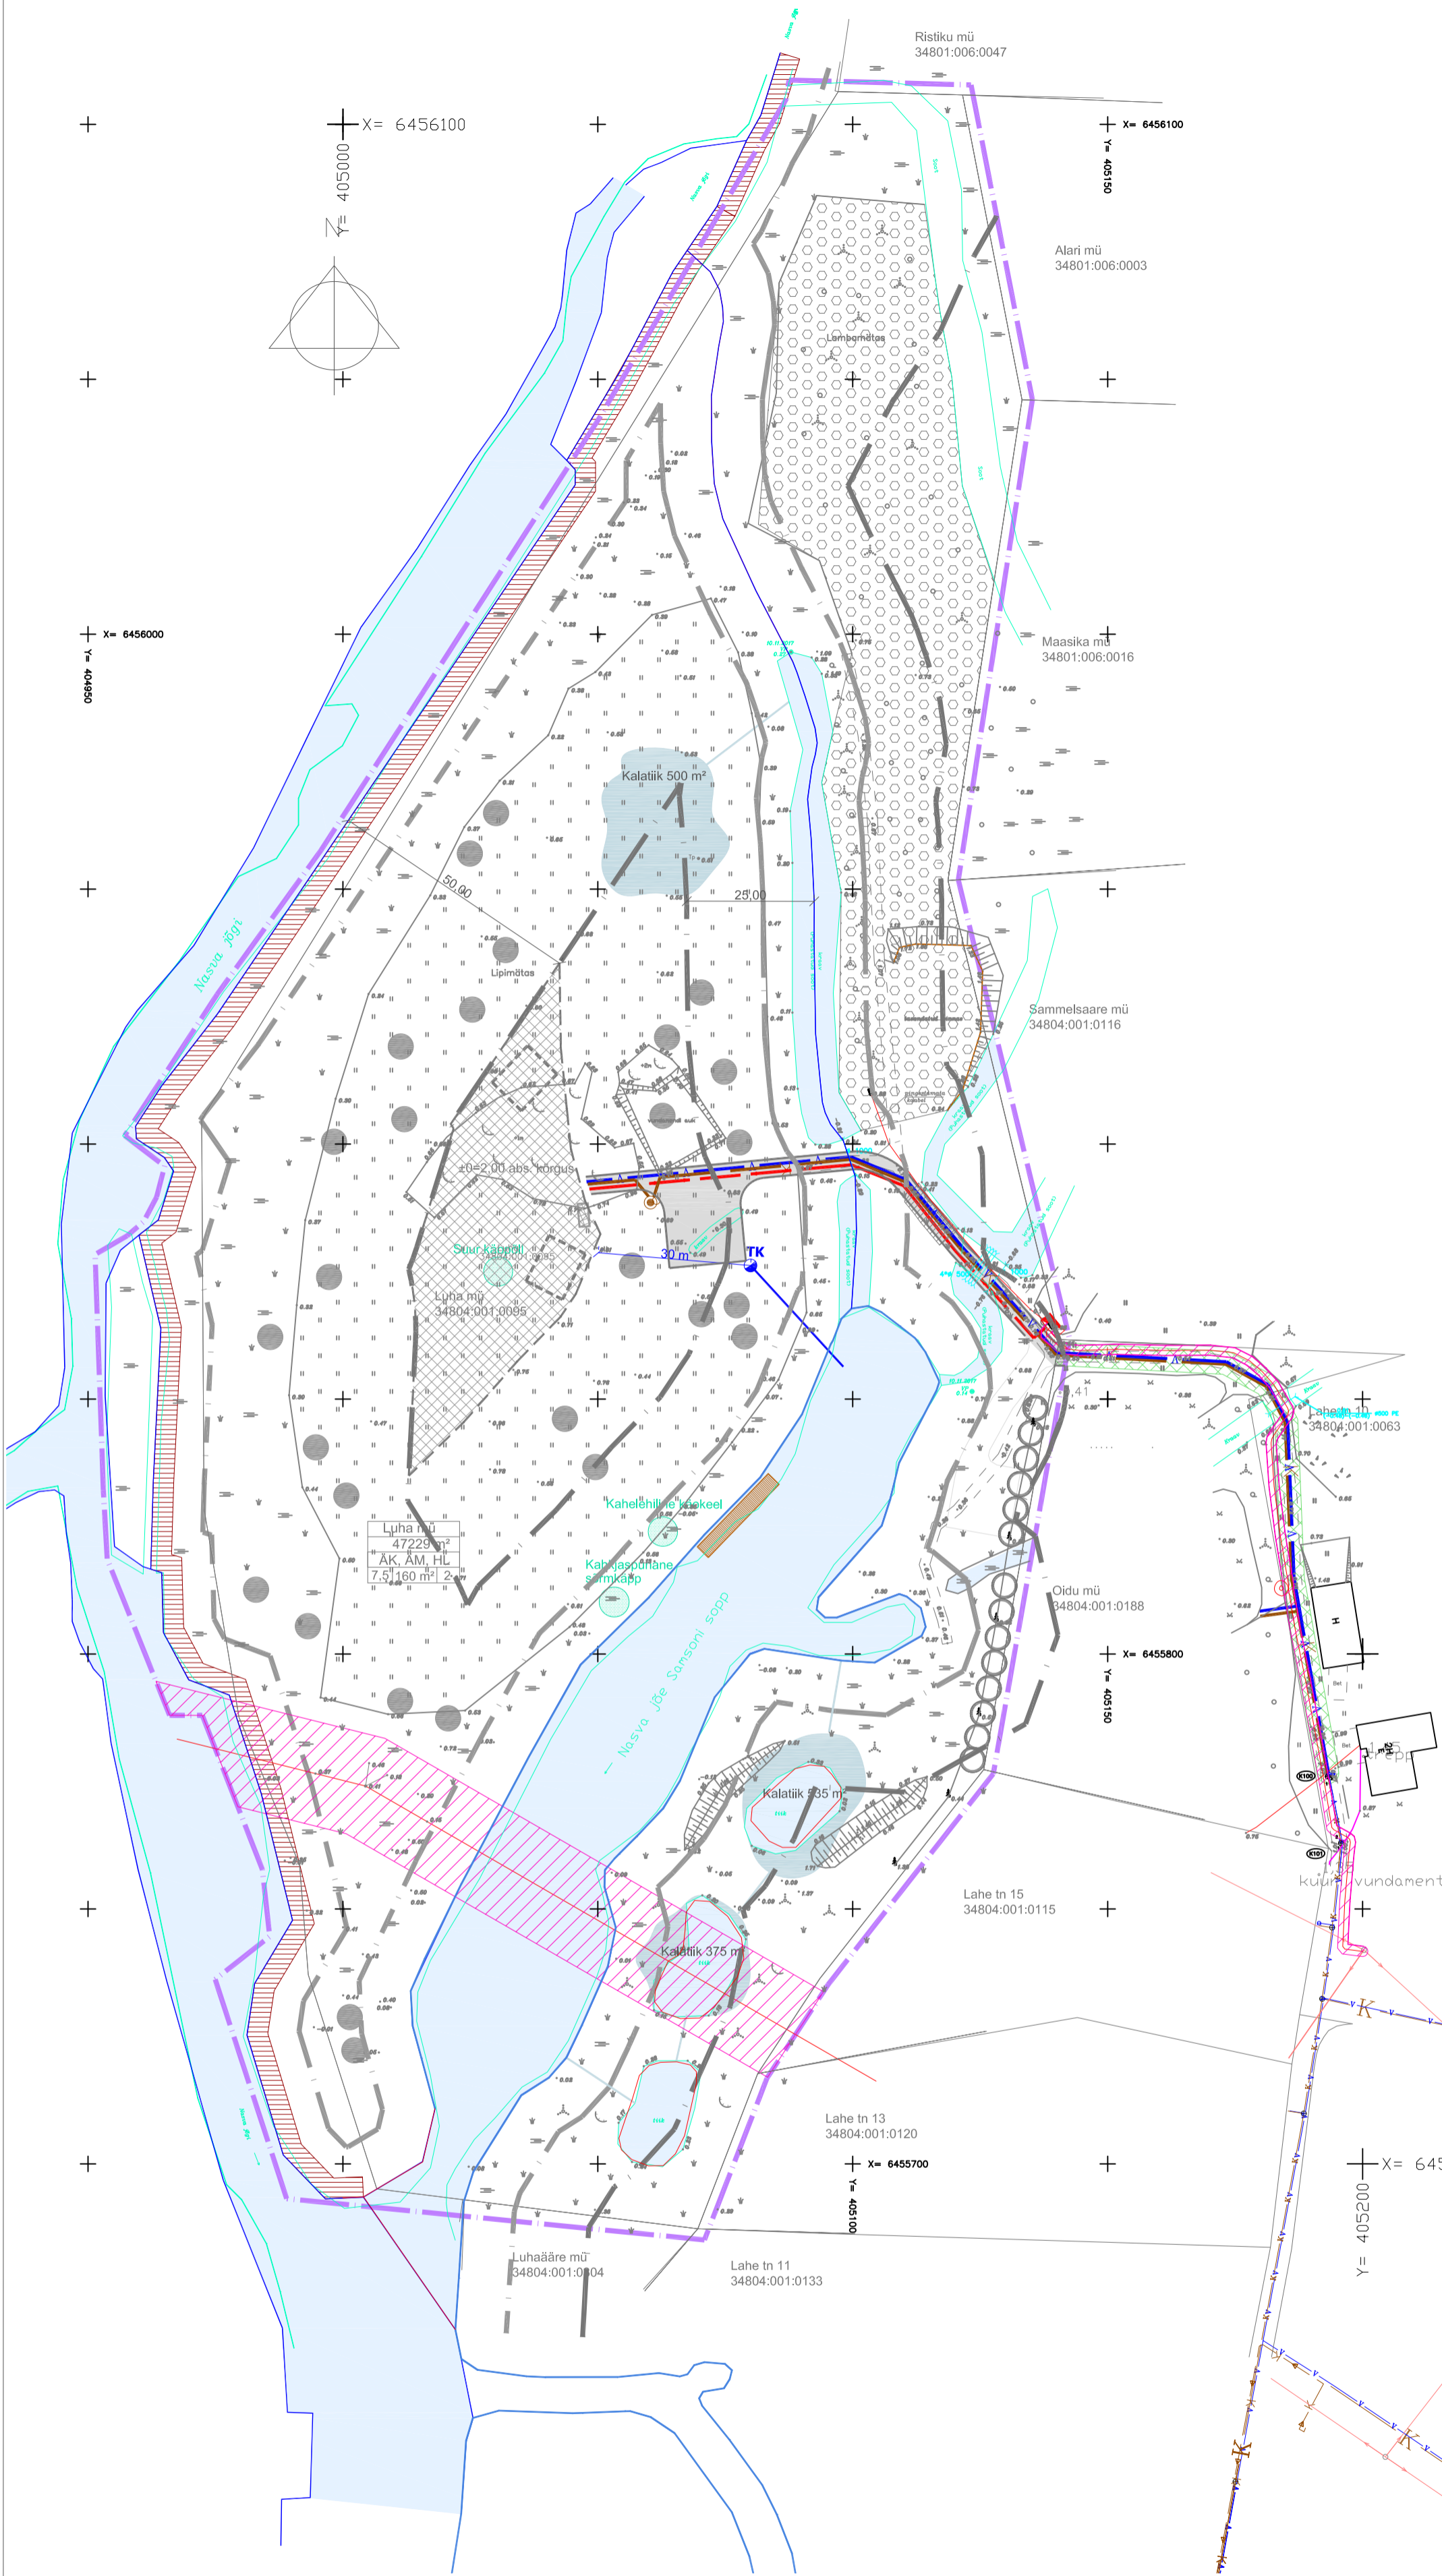

LEPPEMÄRGID:

- PLAN. ALA PIIR
 - OLEMASOLEVATE KINNISTUTE PIIRID
 - OLEMASOLEV VEEKOGU PIIR SEISUGA 17.11.2017
 - PÕHIKAARDJÄRGNE VEEKOGU PIIR SEISUGA 19.11.2018
 - OLEMASOLEV TRUUP
 - OLEMASOLEV 10 KV ÕHULIIN
 - SEADUSJÄRGNE VEEKAITSEVÕONDI VÄLISPIIR
 - SEADUSJÄRGNE EHITUSKEELUVÕONDI VÄLISPIIR
 - SEADUSJÄRGNE AVALIKU KASUTUSEGA KALLASRADA
 - III KAITSEKATEGORIAI TAIMELIIK
alus: Nasva jõesaarte kaitseväärtuste ekspertiisi aruanne 2016
 - OLEMASOLEV KÕRGHALJASTUSEGA ALA
 - OLEMASOLEV KUUSKEDE RIDA
 - OLEMASOLEV SÕIDUTEE
 - OLEMASOLEV ALLALASTUD TEEMULDE OSA
 - OLEMASOLEV TEHNORAJATISTE KITSENDUSTE ALA
 - PLANEERITUD HOONESTUSALA
 - PLANEERITUD HOONE SOOVITUSLIK ASUKOHT (KONFIGURATSIOON TINGLIK)
 - PLANEERITUD JUURDEPÄASUTEE
 - PLANEERITUD PAADISILD
 - PLANEERITUD KALAKASVATUSTIIGID
 - PLANEERITUD KALAKASVATUSTIIGIDE ÜHENDUSTORU
 - HALJASALA
 - PLANEERITUD TULETÕRJE VEEVÕTUKOHT
 - PLANEERITUD PRÜGIKONTEINERID
 - PLANEERITUD LEHTPUU/OKASPUU ASUKOHT TINGLIK
- | | | | | | | | | | | | | | | | | | | | |
|---|-------------------|-------------|----------------------|---------------|------------|-------------------|------------------------------|--------------|--|---------|--|-------------|--|---------|--|----------------|--|-----------------|--|
| <table border="1" style="width: 100%; border-collapse: collapse;"> <tr><td style="width: 50%;">Luha mü</td><td style="width: 50%;">KRUNDI NIMI</td></tr> <tr><td>47229 m²</td><td>KRUNDI SUURUS</td></tr> <tr><td>AK, AM, HL</td><td>KRUNDI KASUTAMISE</td></tr> <tr><td>7,5 160 m² 2</td><td>SIHTOTSTARVE</td></tr> <tr><td></td><td>HOONETE</td></tr> <tr><td></td><td>LUBATUD ARV</td></tr> <tr><td></td><td>HOONETE</td></tr> <tr><td></td><td>SUURIM LUBATUD</td></tr> <tr><td></td><td>EHTUSALUNE PIND</td></tr> </table> | Luha mü | KRUNDI NIMI | 47229 m ² | KRUNDI SUURUS | AK, AM, HL | KRUNDI KASUTAMISE | 7,5 160 m ² 2 | SIHTOTSTARVE | | HOONETE | | LUBATUD ARV | | HOONETE | | SUURIM LUBATUD | | EHTUSALUNE PIND | <ul style="list-style-type: none"> OLEMASOLEV MADALPINGE MAAKAABEL OLEMASOLEV KÕRGPINGE ÕHULIIN OLEMASOLEV MADALPINGE ÕHULIIN OLEMASOLEV SURVEKANALISATSIOONITORU OLEMASOLEV ISEVOOLSEKANALISATSIOONITORU OLEMASOLEV VEETORU OLEMASOLEV ELEKTRIKAPP PLANEERITUD MADALPINGE MAAKAABEL PLANEERITUD VEETORU PLANEERITUD KANALISATSIOONITORU PLANEERITUD REOVEEPUMPLA SERVITUUDI VAJADUS "TRASSI JA TEHNOVÕRGUD" |
| Luha mü | KRUNDI NIMI | | | | | | | | | | | | | | | | | | |
| 47229 m ² | KRUNDI SUURUS | | | | | | | | | | | | | | | | | | |
| AK, AM, HL | KRUNDI KASUTAMISE | | | | | | | | | | | | | | | | | | |
| 7,5 160 m ² 2 | SIHTOTSTARVE | | | | | | | | | | | | | | | | | | |
| | HOONETE | | | | | | | | | | | | | | | | | | |
| | LUBATUD ARV | | | | | | | | | | | | | | | | | | |
| | HOONETE | | | | | | | | | | | | | | | | | | |
| | SUURIM LUBATUD | | | | | | | | | | | | | | | | | | |
| | EHTUSALUNE PIND | | | | | | | | | | | | | | | | | | |

- MÄRKUSED: 1. ALUSPLAANINA KASUTATUD NULLPUNKT PROJEKT POOLT 17.11.2017 MÕÕDISTATUD GEODEETILIST ALUSPLAANI TÖÖ NR 4
 2. JOONISEL KUJUTATUD RUUMILAHENDUS ON TINGLIK JA TÄPSUSTATAKSE EHITUSPROJEKTIDEGA
 3. JOONISTE JUURDE KUULUB LAHUTAMATU OSANA SELETUSKIRI
 4. JOONISTE VÄLJATRÜKID ON VALGUS- JA NIISKUSTUNDLIKUD

Töö nr.	12-0414	Tellijä:	LÄÄNE-SAARE VALLAVALITSUS		
PROJEKTJUHT	I. HIMMIST	SAARE MAAKOND SAAREMAA VALD NASVA ALEVIK LUHA KINNISTU DETAILPLANEERING	STAAD.	LEHT	LEHTI
KOOSTAS	P. HEIN		PLAN.	4	5
Kuupäev	09.04.2019		MKA tegevusküba E 2032005-P MTR EK10207096-0001 EP10207096-0001 MNT tegevusküba 2002124051600819611178		
M 1:1000		TEHNOVÕRKUDE SKEEM	Klotid OÜ Reg kood 10207096 Rohu 5, Kuressaare 93819 453 3723 / 508 4489 klotid@sarma.ee		