


VERTIKAALPLANEERING

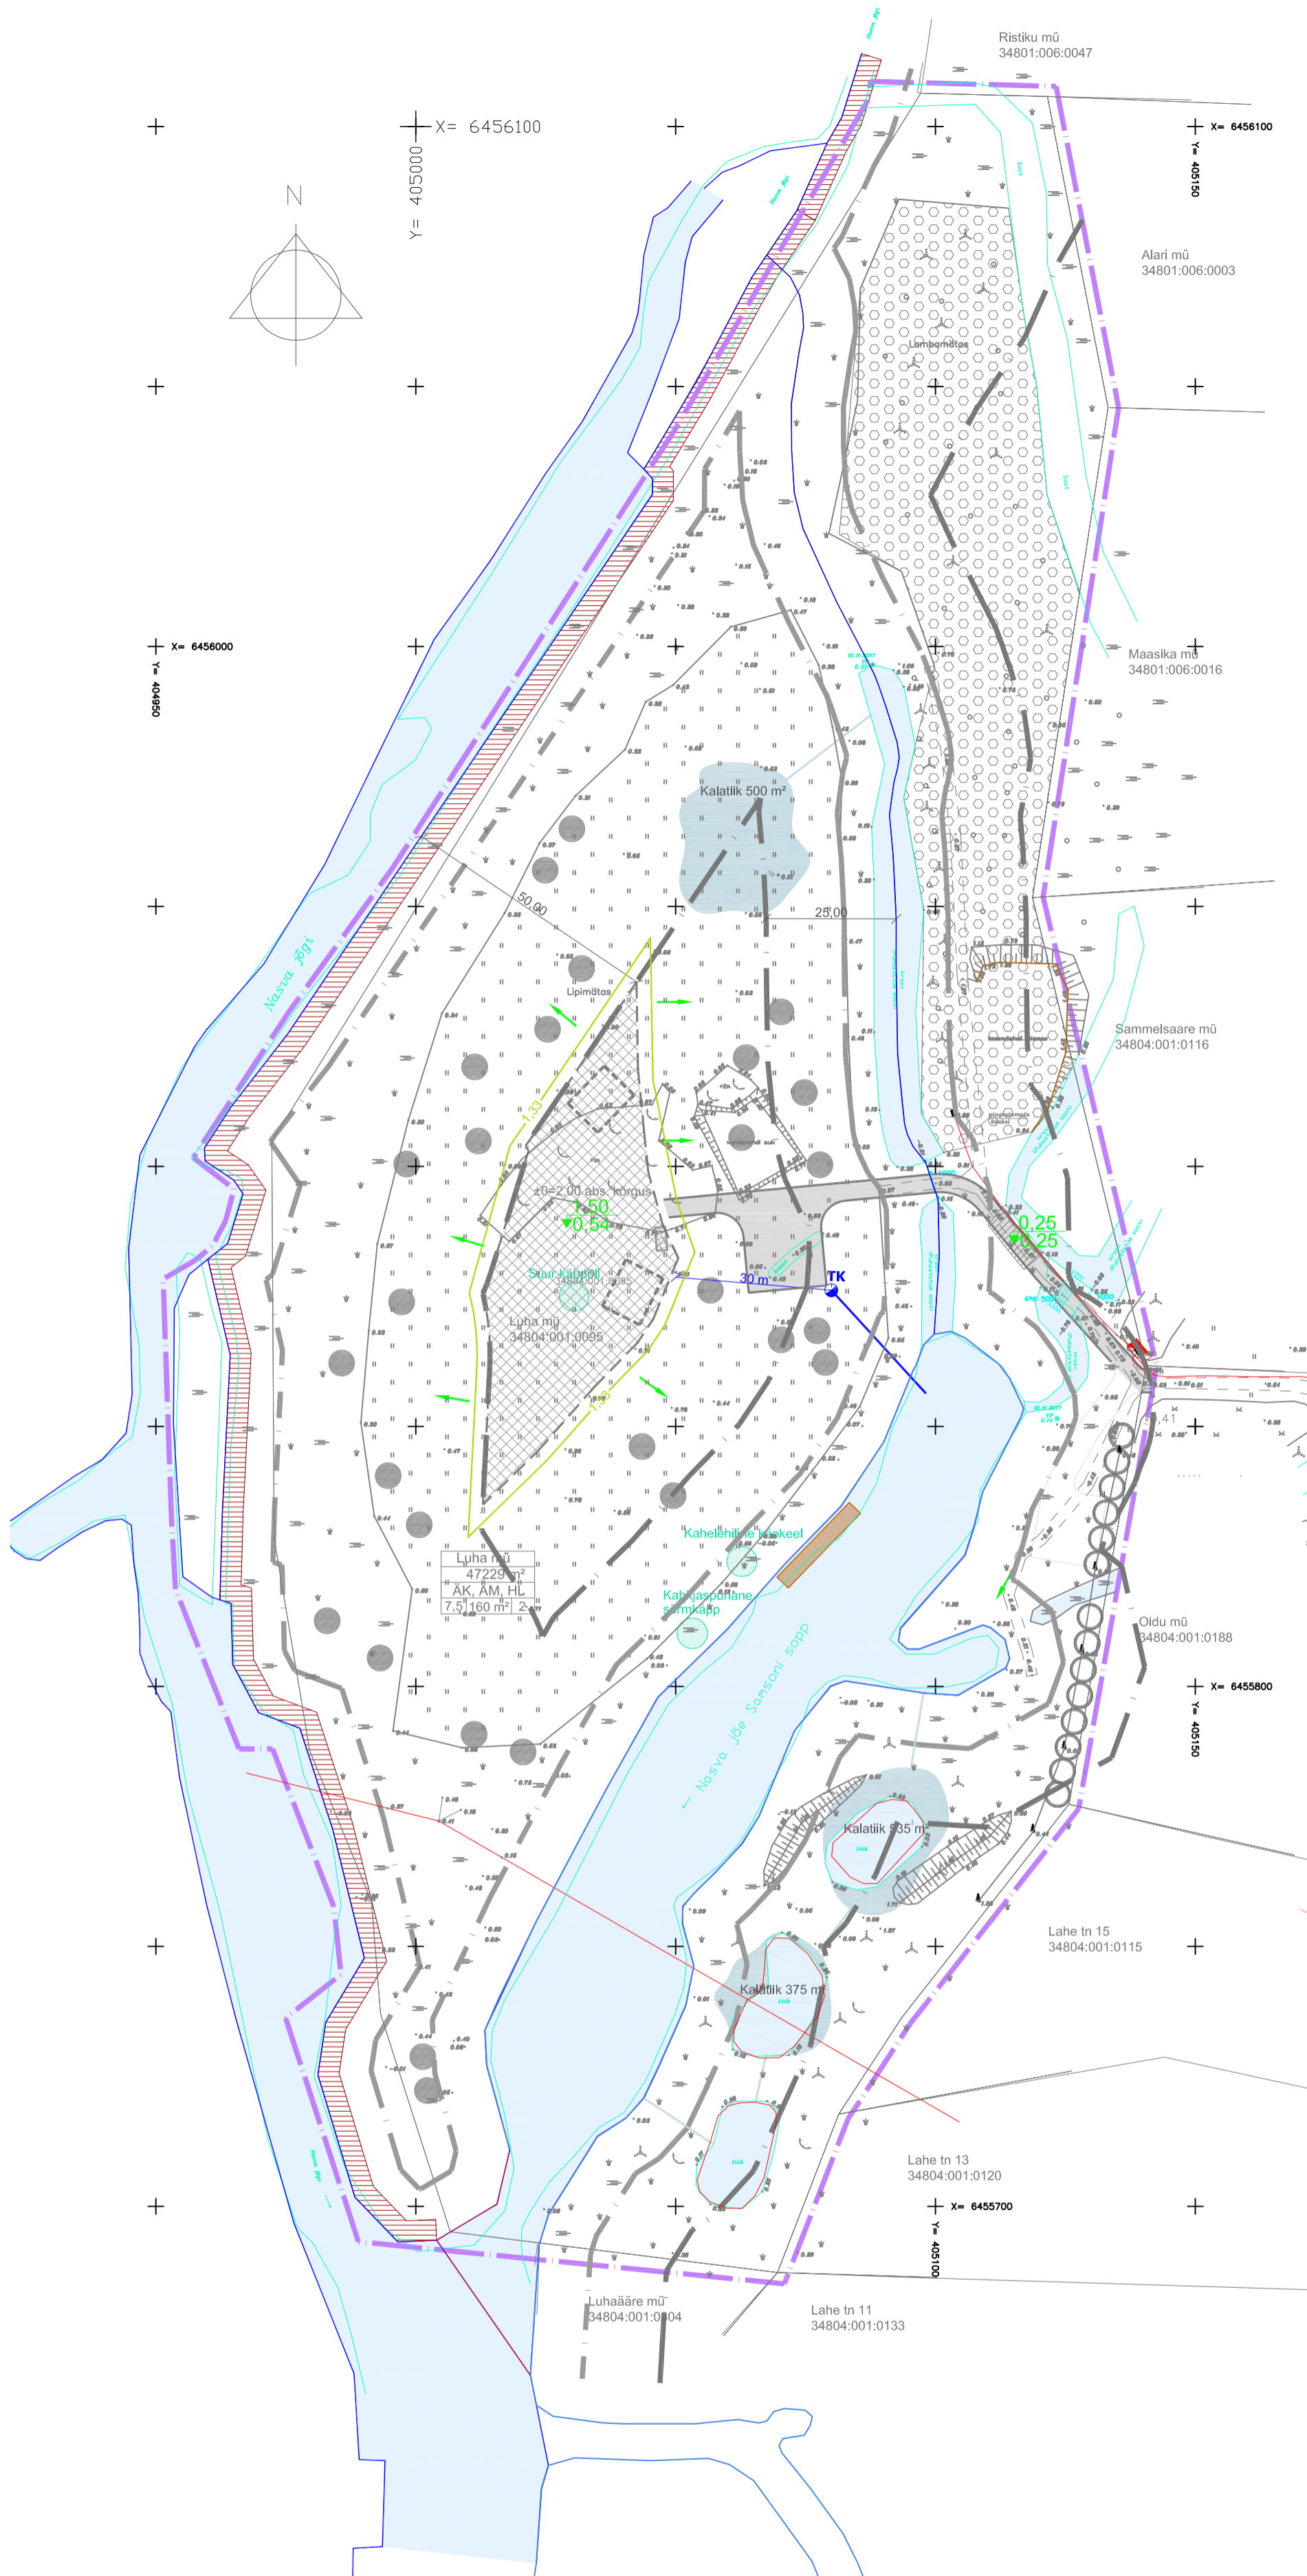

- LEPPEMÄRGID:**
- PLAN. ALA PIIR
 - OLEMASOLEVATE KINNISTUTE PIIRID
 - OLEMASOLEV VEEKOGU PIIR SEISUGA 17.11.2017
 - PÕHIKAARDIJÄRGNE VEEKOGU PIIR SEISUGA 19.11.2018
 - OLEMASOLEV TRUUP
 - OLEMASOLEV 10 kv ÕHULIIN
 - SEADUSJÄRGNE VEEKAITSEVÕONDI VÄLISPIIR
 - SEADUSJÄRGNE EHITUSKEELUVÕONDI VÄLISPIIR
 - SEADUSJÄRGNE AVALIKU KASUTUSEGA KALLASRADA
 - III KAITSEKATEGORIA TAIMELIIK
 - alus: Nasva jõesaarte kaitseväärtuste ekspertise aruanne 2016
 - OLEMASOLEV KÕRGHALJASTUSEGA ALA
 - OLEMASOLEV KUUSKEDE RIDA
 - OLEMASOLEV SÕIDUTEE
 - OLEMASOLEV ALLALASTUD TEEMULDE OSA
 - PLANEERITUD HOONESTUSALA
 - PLANEERITUD HOONE SOOVITUSLIK ASUKOHT (KONFIGURATSIOON TINGLIK)
 - PLANEERITUD JUURDEPÄASUTEE
 - PLANEERITUD PAADISILD
 - PLANEERITUD KALAKASVATUSTIIGID
 - PLANEERITUD KALAKASVATUSTIIGIDE ÜHENDUSTORU
 - HALJASALA
 - PLANEERITUD TULETÕRJE VEEVÕTUKOHT
 - PLANEERITUD PRÜGIKONTEINERID
 - PLANEERITUD LEHTPUU/OKASPUU ASUKOHT TINGLIK
- | | | |
|------------------------|--------------|---------------------------------|
| Luha mü | 47229 m² | KRUNDI NIMI |
| AK, AM, HL | 7,51340 m² 2 | KRUNDI SUURUS |
| | | KRUNDI KASUTAMISE SIHTTARVE |
| HOONETE LUBATUD KÕRGUS | | HOONETE LUBATUD ARV |
| | | SUURIM LUBATUD EHITUSALUNE PIND |
- PLAN. ORIENTEERUV ABS KÕRGUS
 - OL.OLEV ABS KÕRGUS
 - HOONE ORIENTEERUV SIDUMISKÕRGUS
 - PLANEERITUD MAAPINNA LANGU SUUND
 - PLANEERITUD 1,33 m SAMAKÕRGUSJOO

- MÄRKUSED: 1. ALUSPLAANINA KASUTATUD NULLPUNKT PROJEKT POOLT 17.11.2017 MÕODISTATUD GEODEETILIST ALUSPLAANI TÖÖ NR 4
 2. JOONISEL KUJUTATUD RUUMILAHENDUS ON TINGLIK JA TÄPSUSTATAKSE EHITUSPROJEKTIDEGA
 3. JOONISTE JUURDE KUULUB LAHUTAMATU OSANA SELETUSKIRI
 4. JOONISTE VÄLJATRÜKID ON VALGUS- JA NIISKUSTUNDLIKUD

Töö nr.	12-0414			Tellijä:	LÄÄNE-SAARE VALLAVALITSUS		
PROJEKTJUHT	I. HIMMIST			SAARE MAAKOND SAAREMAA VALD NASVA ALEVIK LUHA KINNISTU DETAILPLANEERING	STAAD.	LEHT	LEHTI
KOOSTAS	P. HEIN				PLAN.	5	5
Kuupäev	09.04.2019				MKA tegevusküba E 203/2005-P MTR EK10207096-0001 EP10207096-0001 MNT tegevusküba 2002124/0516008196/11178		
	M 1:1000			VERTIKAALPLANEERING	Hoteldi OÜ Reg kood 10207096 Rohu 5, Kuressaare 93819 453 3723 / 508 4489 hoteldi@sarnamee		