


Katastriüksuse aadress	Katastriüksuse pindala (ha)	Katastriüksuse sihtotstarve	Katastriüksuse number	Kinnistu registriosade number
Vallimaa	32.75	M-100%	72101:002:0302	446134

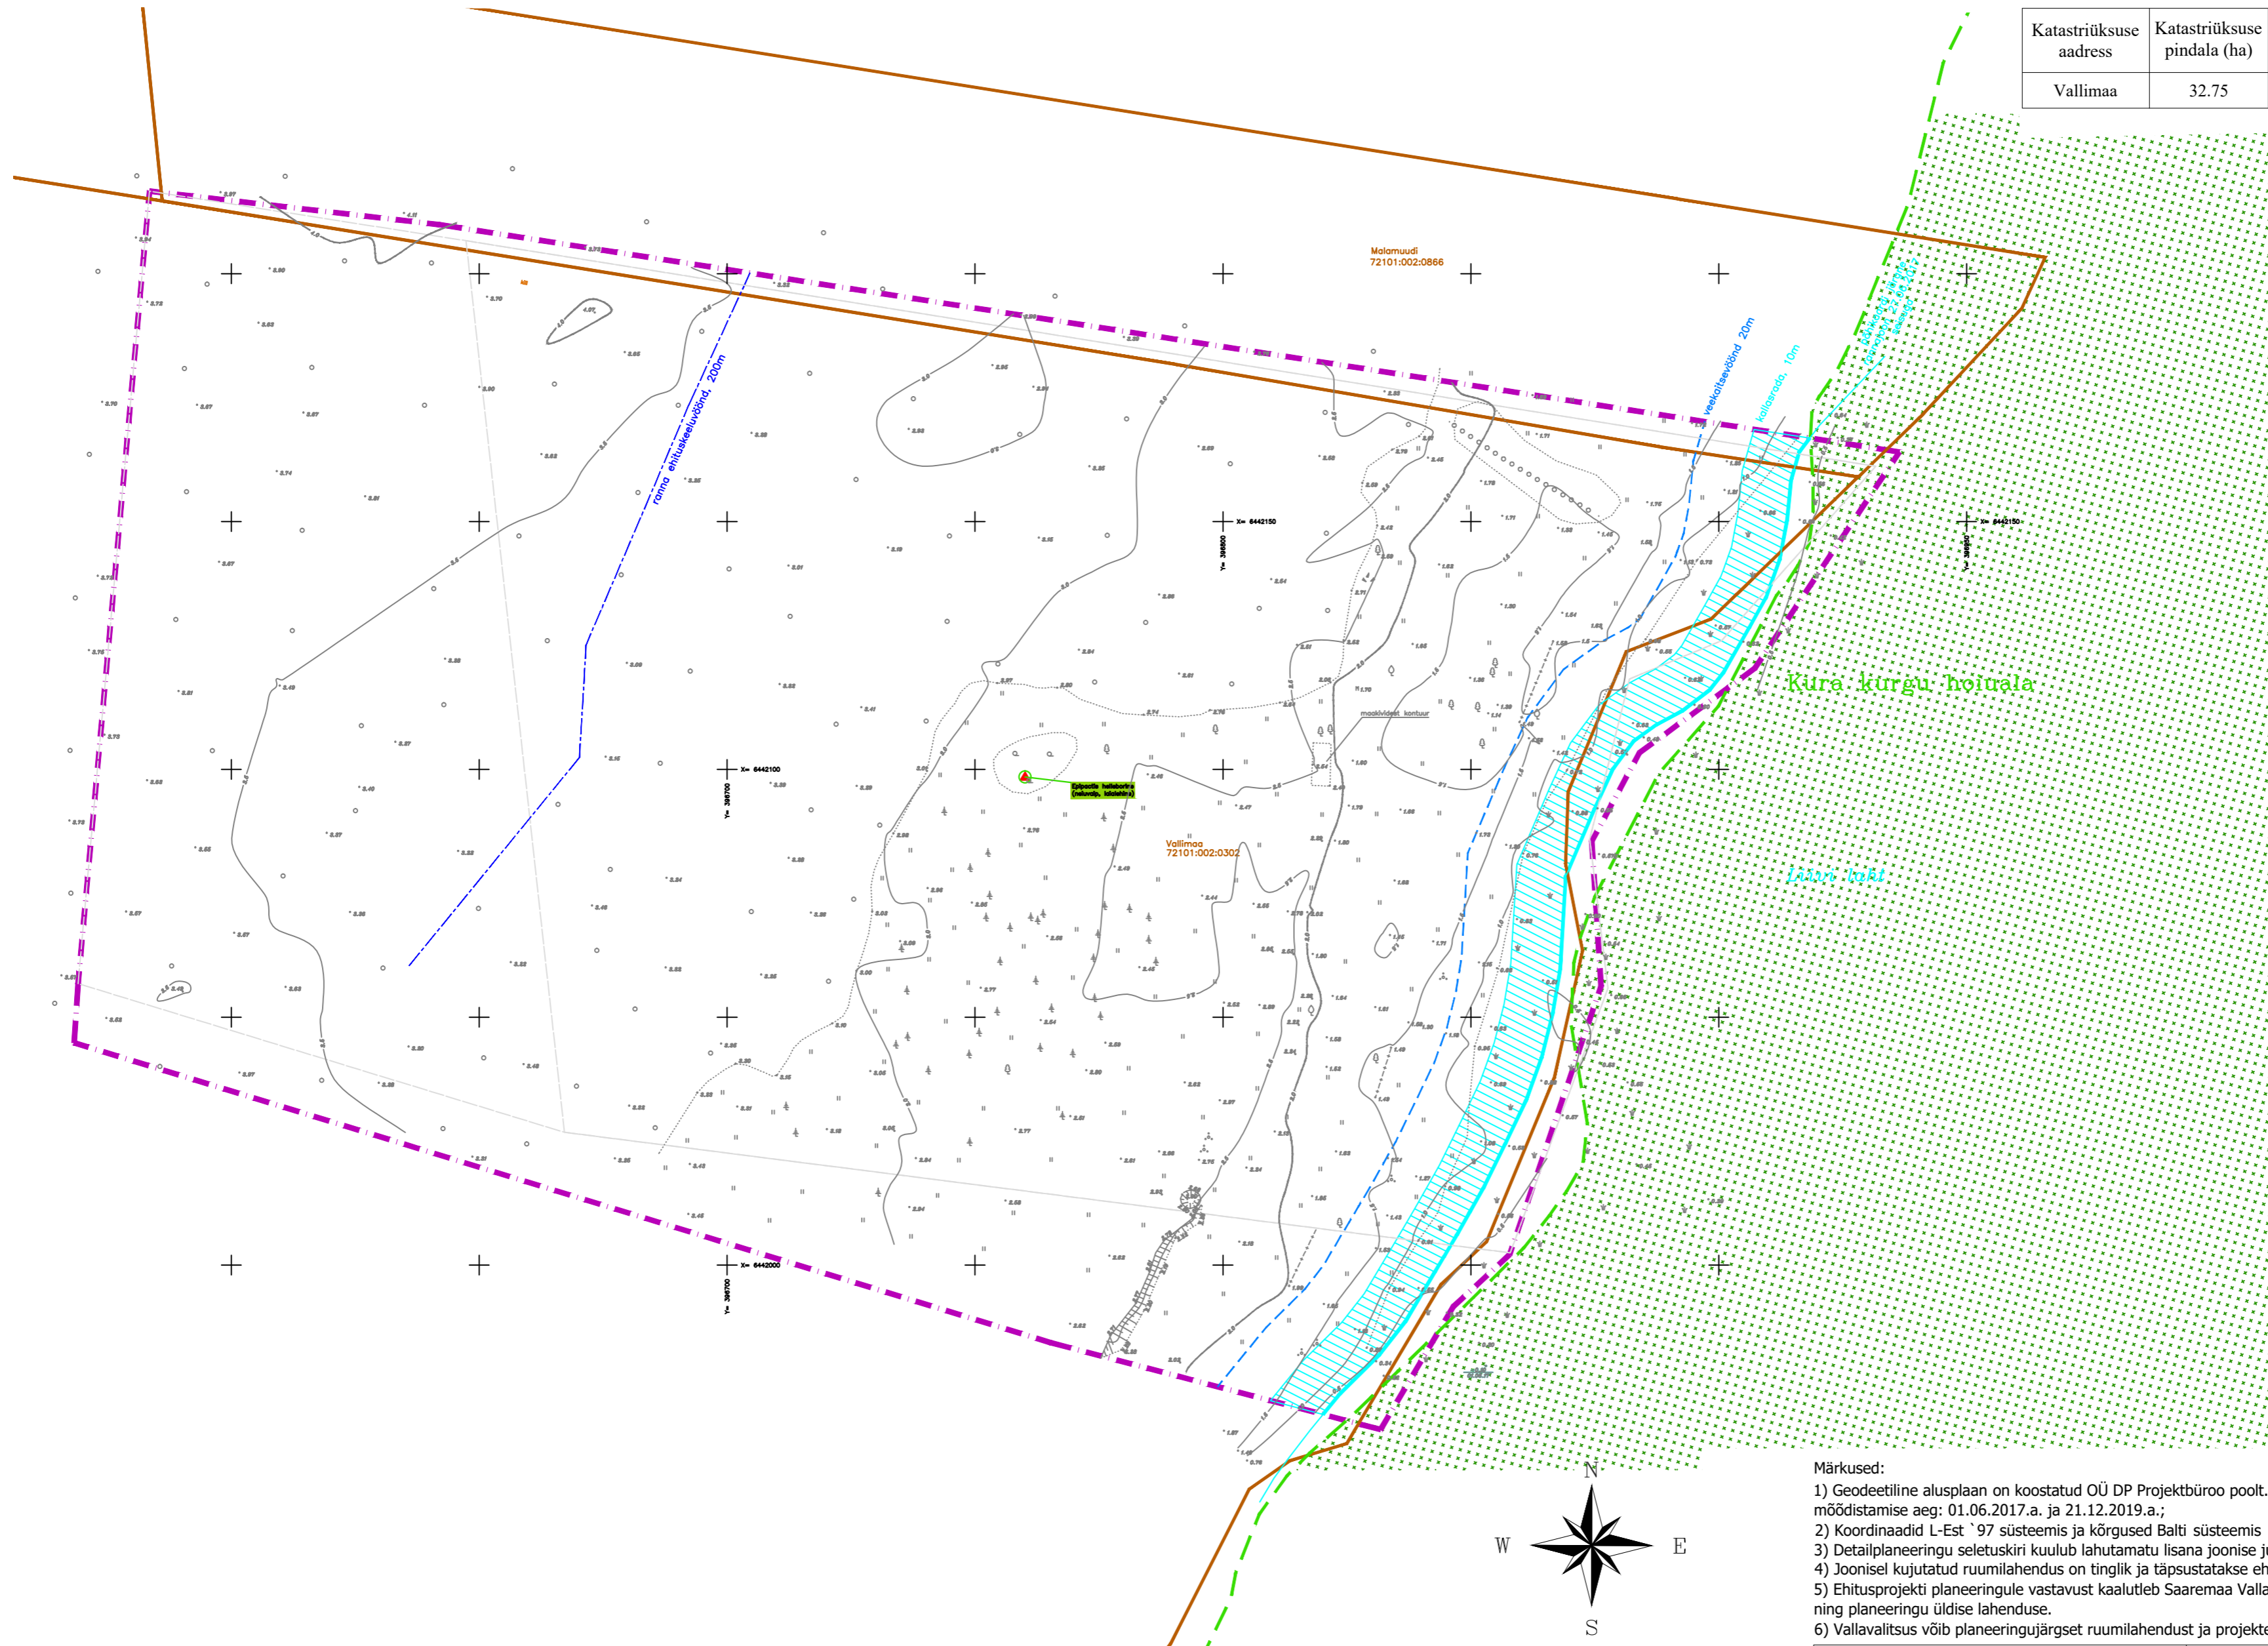

**TINGMÄRGID  
OLEMASOLEV**

- PLANEERITAVA ALA PIIR
- KATASTRIÜKSUSE PIIR
- PÕHIKAARDIJÄRGNE RANNAJOO
- VEEKAITSEVÖÖND 20m
- RANNA EHTUSKEELUVÖÖND 200m
- KALLASRADA 10m
- HOIUALA
- KAITSEALUNE LIIK (ALA)

- Märkused:
- 1) Geodeetiline alusplaan on koostatud OÜ DP Projektbüroo poolt. Töö nr: 39-17-G alusel, moodistamise aeg: 01.06.2017.a. ja 21.12.2019.a.;
  - 2) Koordinaadid L-Est '97 süsteemis ja kõrgused Balti süsteemis
  - 3) Detailplaneeringu seletuskiri kuulub lahutamatu lisana joonise juurde.
  - 4) Joonisel kujutatud ruumilahendus on tinglik ja täpsustatakse ehitusprojektiga.
  - 5) Ehitusprojekti planeeringule vastavust kaalutleb Saaremaa Vallavalitsus, võttes arvesse avalikud ja erahuvid ning planeeringu üldise lahenduse.
  - 6) Vallavalitsus võib planeeringujärgset ruumilahendust ja projekteerimisühimõtteid täpsustada projekteerimistingimustega.

<b>DP Projektbüroo OÜ</b> Reg.kood 11217547 EEP000710, 26.04.2006 Rohu 5, Kuressaare Tel/fax 4545491	Detailplaneeringu koostamise tellija				
	<b>Saaremaa Vallavalitsus</b>				
Koostaja: Alar Oll	Töö nimetus ja aadress				
	Anseküla, Vallimaa kinnistu detailplaneering				
Kuupäev: 12.01.2019	Saaremaa vald Saare maakond				
	Joonise nimetus				
<b>TUGIPLAAN</b>					
Möödt	Töö nr	Stadium	Joonis	Jooniseid	
1:1000	06-17-DP	DP	2	3	