AIA TÄNAVA ENDISE SÕJAVÄEOSA DETAILPLANEERIMISPROJEKT • HOONESTUSE ESKIIS • KINNISTUTE PIIRID

M 1:500

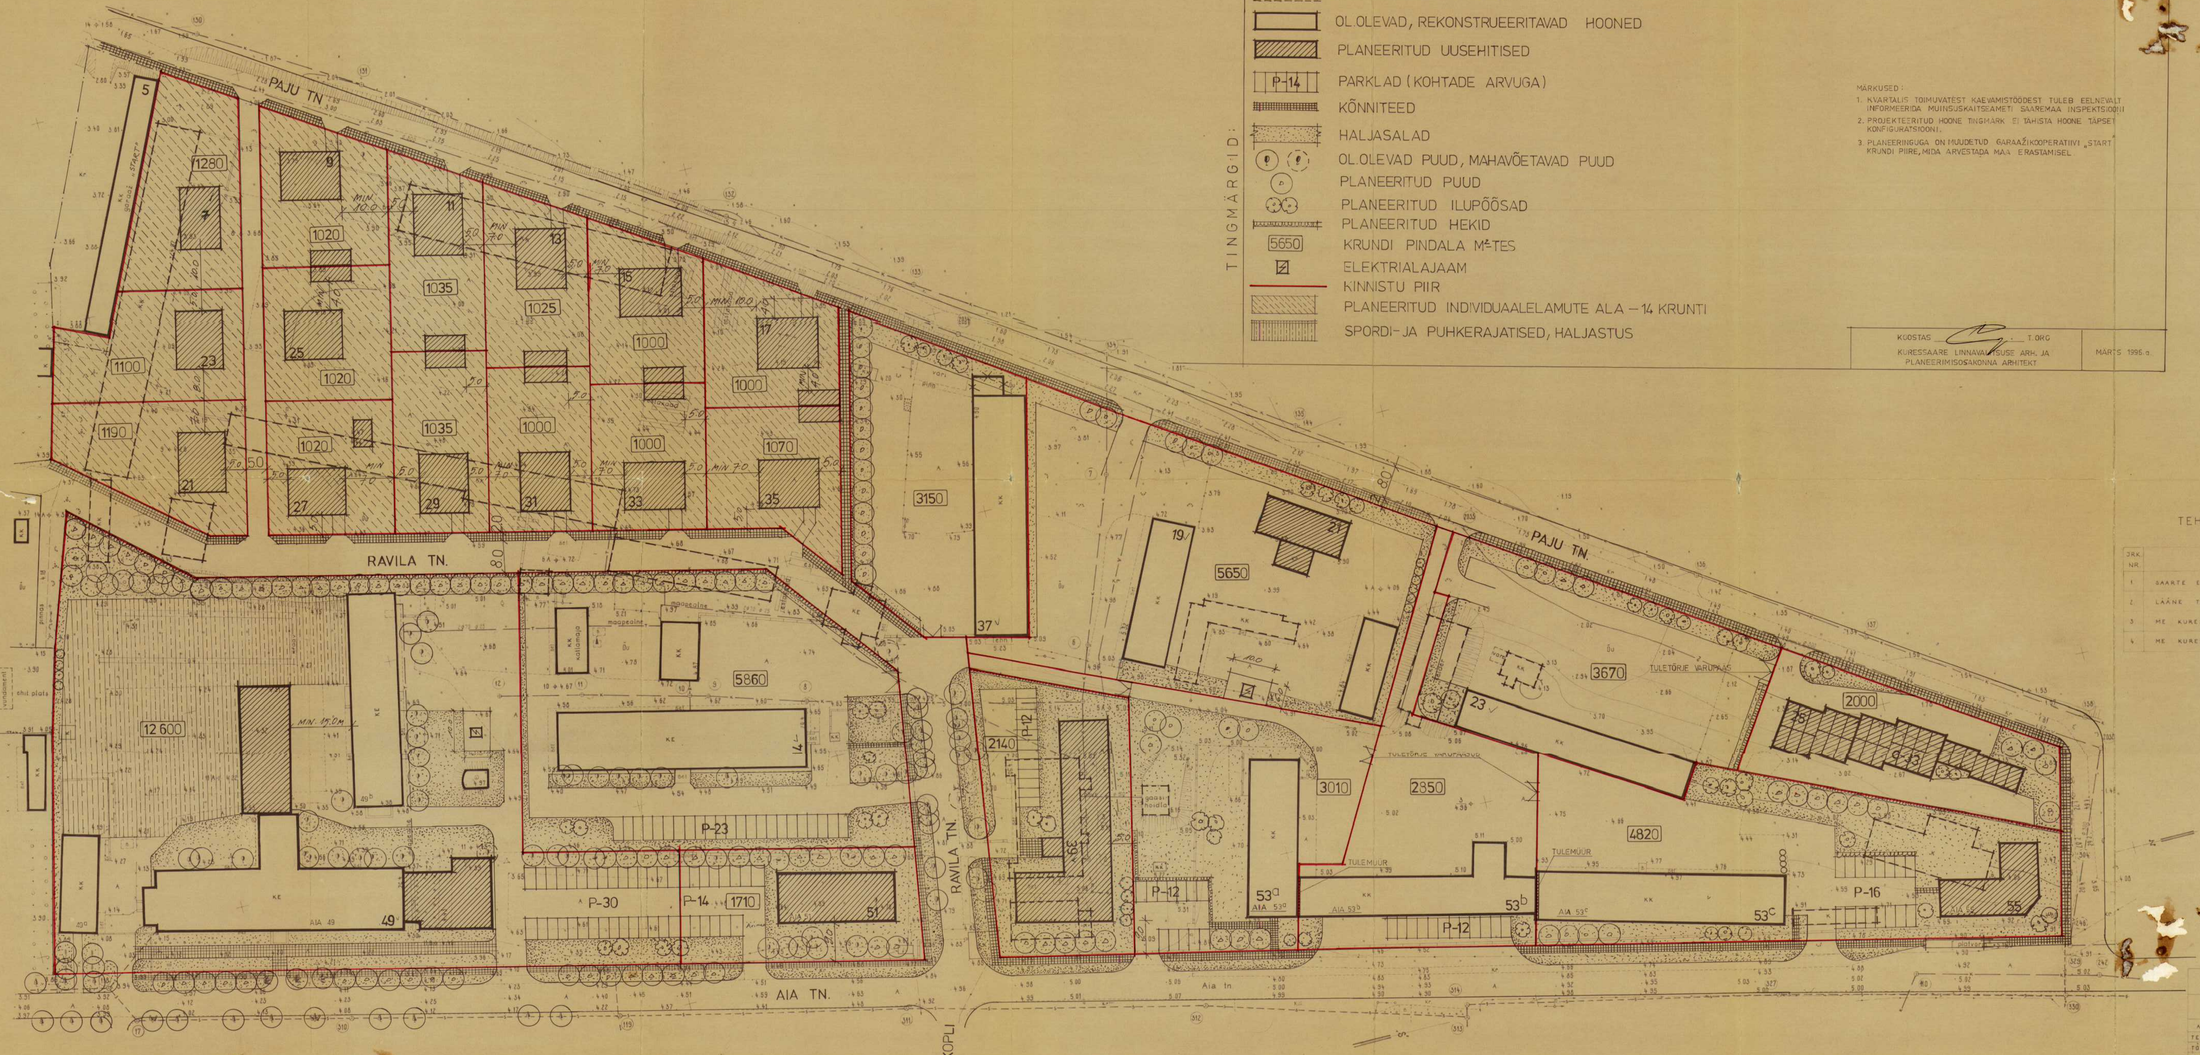

TINGMÄRGID:

- LAMMUTATAVAD HOONED
- OL.OLEVAD, REKONSTRUEERITAVAD HOONED
- PLANEERITUD UUSEHITISED
- P-14 PARKLAD (KOHTADE ARVUGA)
- KÕNNITEED
- HALJASALAD
- OL.OLEVAD PUUD, MAHAVÕETAVAD PUUD
- PLANEERITUD PUUD
- PLANEERITUD ILUPÕÕSAD
- PLANEERITUD HEKID
- 5650 KRUNDI PINDALA M²-TES
- ELEKTRIALAJAAM
- KINNISTU PIIR
- PLANEERITUD INDIVIDUAALELAMUTE ALA – 14 KRUNTI
- SPORDI- JA PUHKERAJATISED, HALJASTUS

MÄRKUSED:

1. KVARTALIS TOIMUVATEST KAEVAMISTÖÖDEST TULEB EELNEVALT INFORMEERIDA MUINSUSKAITSEAMETI SAAREMAA INSPEKTSIOONI
2. PROJEKTEERITUD HOONE TINGMÄRK EI TÄHISTA HOONE TÄPSET KONFIGURATSIOONI.
3. PLANEERINGUGA ON MUUDETUD GARAAŽIKOOPERATIIVI „START" KRUNDI PIIRE, MIDA ARVESTADA MAA ERASTAMISEL.

KOOSTAS _____ T. ORG
KURESSAARE LINNAVALITSUSE ARH. JA PLANEERIMISOSAKONNA ARHITEKT

MÄRTS 1995. a.

TEHNOVÕRKUDE KOOSKÕLASTUSED

JRK. NR.	ASUTUS	KUUPÄEV
1.	SAARTE ELEKTRIVÕRK	10. 01. 95
2.	LÄÄNE TELEFONIVÕRK	11. 01. 95
3.	ME KURESSAARE SOOJUSVÕRGUD	
4.	ME KURESSAARE VEEVÄRK	10. 01. 95

KOORDINAADID KOHALIKUS SÜSTEEMIS
KÕRGUSED BALTI SÜSTEEMIS
LÄHTEKÕRGUS: PP 1330, H = 4.844
PP 0547, H = 2.555

AS. GEODEESIABÜROO

ENDISE NL. SÕJAVÄE TERRITOORIUM. MAA-ALA JA TEHNOVÕRKUDE PLAAN MÕÕT. 1:500

ASUKOHT	KURESSAARE LINN, AIA TN.		
TEGEVOIREKTOR	Ö. ARGE		DETS. 1994. A.
TÖÖ TÄITJA	R. ALTOSAAR		DETS. 1994. A.
JOONESTAJA	K. VÄLI		DETS. 1994. A.
TÖÖ NR.	G-1654		